

提出議案説明資料目次

令和2年7月臨時会


資料内容	関係議案	頁
変更概要 及び平面図等	議案第58号 工事請負契約の一部変更について	1 ~ 7

庁舎施設等整備事業 本庁舎空気調和設備整備工事 変更概要

	工 種	金 額 増 減	変 更 内 容
工事内容	機械設備工事	増	4F議会事務局室内機の機種変更
			1F既存配管残置による配管ルート変更
			1F機械室の制御盤変更(多機能制御)
			屋上加湿器用給水管設置
			屋上機械室養生・リターンチャンバー内消音内貼
			機械室サーバー機器の養生
			ボイラー煙道アスベスト含有調査
		減	4F会議室・室内機の台数減・委員会室等機種変更
			4F台数減に伴う室外機の能力変更
			屋上室外機の設置場所変更(塔屋から屋上に変更)
	1F書庫・廊下既存配管残置(書庫書類の汚損防止)		
	電気設備工事	増	デマンドコントローラー位置変更(機械室から財務課に変更)
			3F、4F開閉器増設
			屋上室外機設置場所変更に伴うケーブルラック増設
			屋上機械室配置変更に伴う配線配管増設
			幹線サイズの変更
		室内機・デマンド電源変更・INV盤新設	
	減	プルボックスの材質変更及び設置台数減	
建築工事	増	サッシ交換工事に伴う仮設養生の追加	
		4階天井点検口3箇所追加、下地補強11箇所に変更	
	減	蓄熱室ステンレスグレーチングを縞鋼板に変更	


【機械】1階機械室 制御盤変更(多機能制御)
 ・ウォーミングアップ回路追加
 ・デマンド制御追加
 ・AHUリモコン取付
 ・温度表示器追加

<設計図>

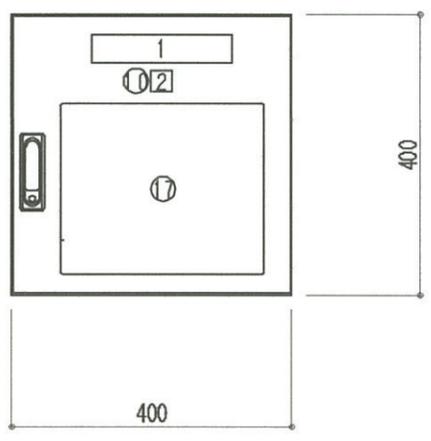

製作面数:1面


<変更>

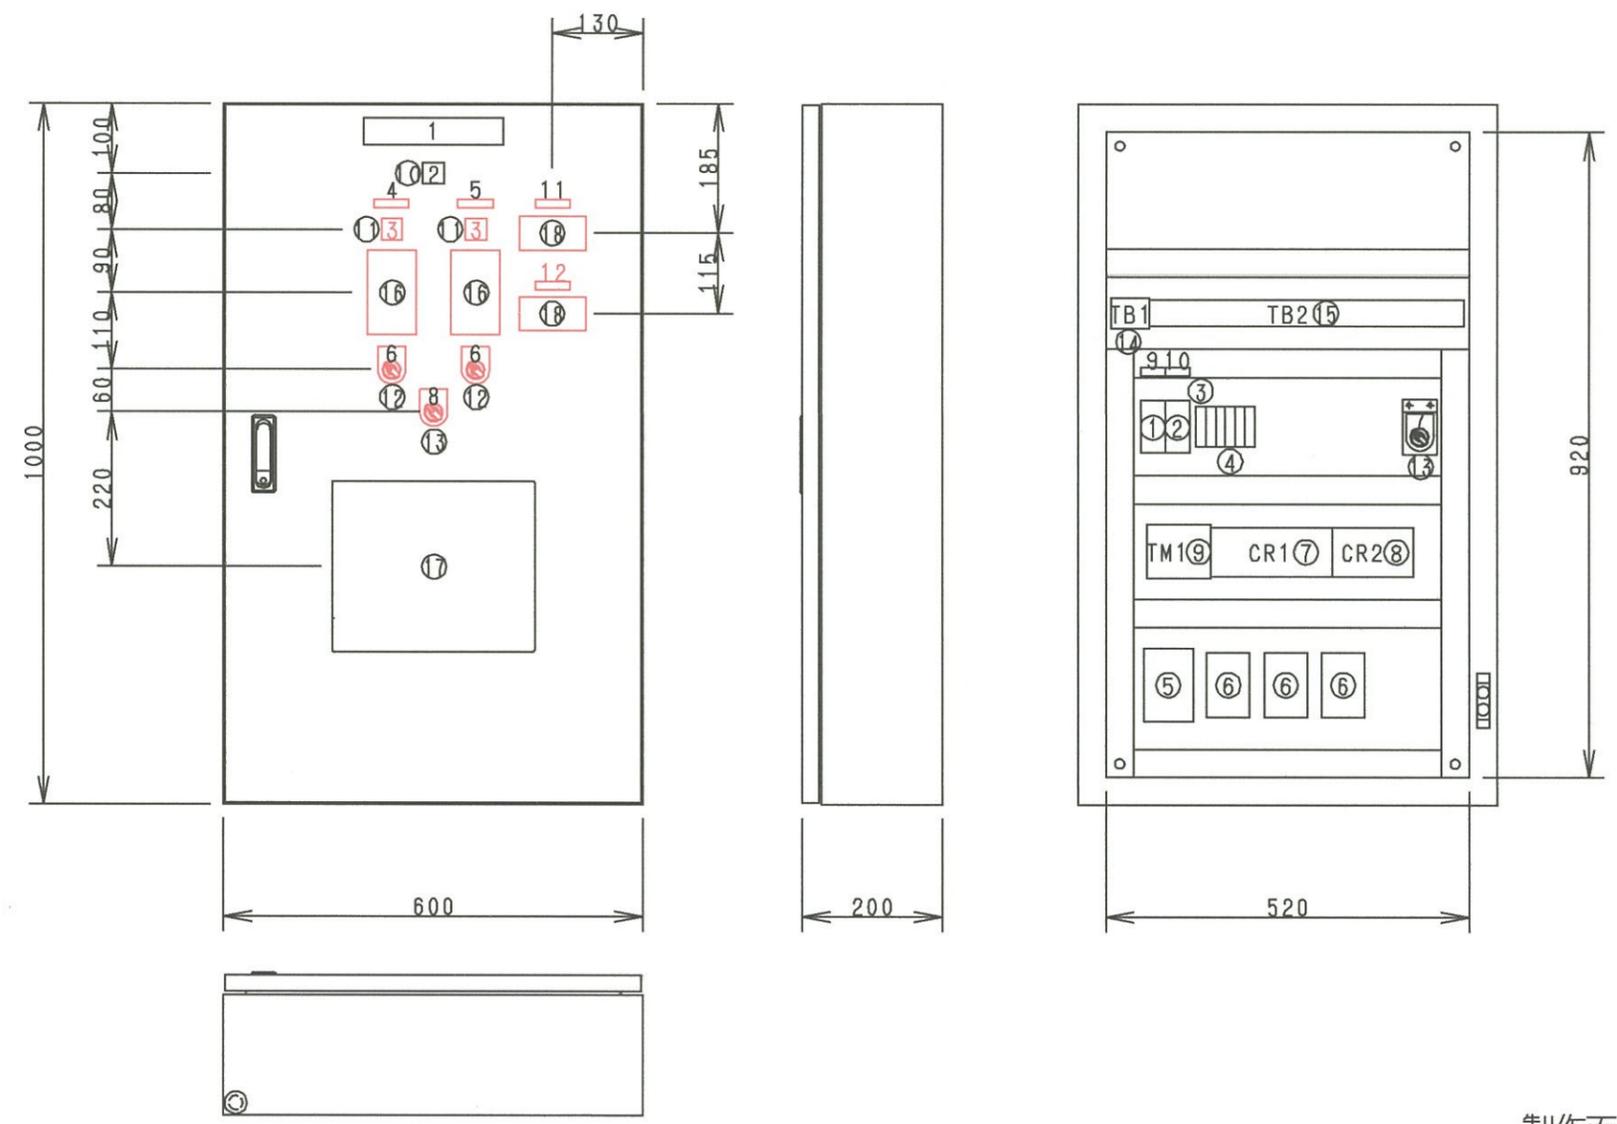

製作面数:1面

備考	設計	検図	承認	殿	N-CP-1
	日付	図番	縮尺 1/5	庁舎施設等整備事業 本庁舎空調設備整備工事 殿	機器配置図

【機械】・委員会室、保健室、記者室 機種変更
 ・会議室 室内機の減
 ・議会事務局 室内機の機種変更

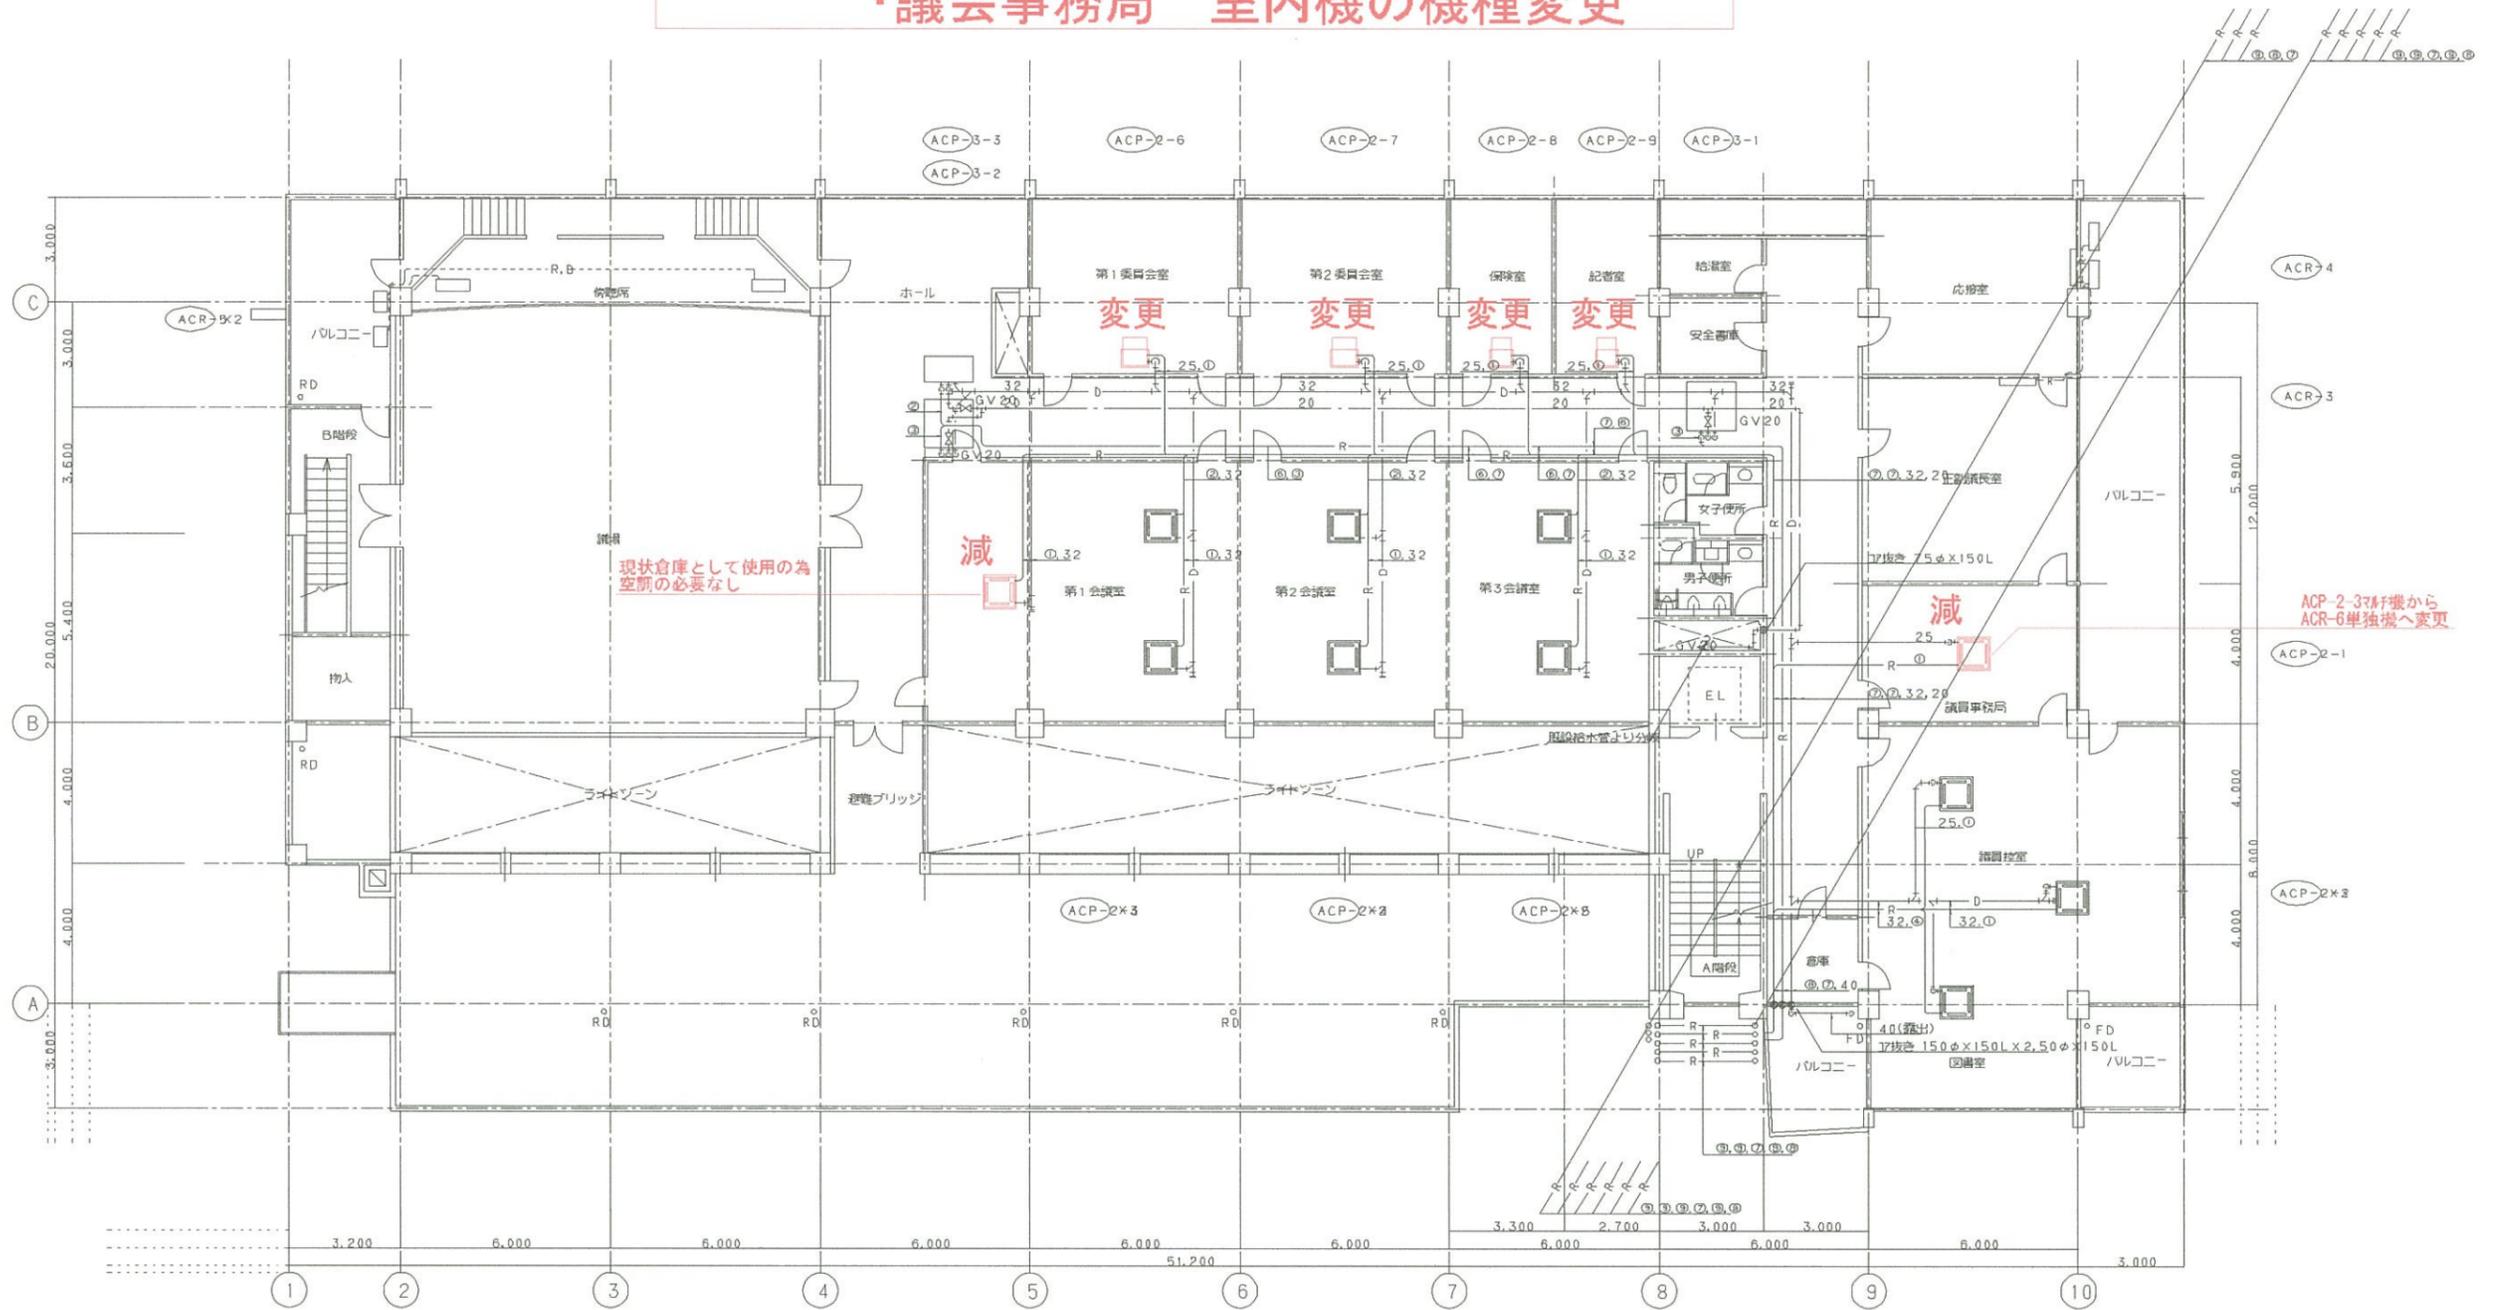

冷媒口径表


記号	口径
①	φ 6.4 x φ 2.7
②	φ 9.5 x φ 5.9
③	φ 9.5 x φ 9.1
④	φ 9.5 x φ 2.2
⑤	φ 12.7 x φ 2.5.4
⑥	φ 12.7 x φ 2.8.6
⑦	φ 15.9 x φ 2.8.6
⑧	φ 19.1 x φ 3.1.8
⑨	φ 19.1 x φ 3.6.1

*** 上記室内機2台減により
 ACP-2系統室外機能力変更
 冷房能力：77.5Kw → 67.0Kw
 暖房能力：90.0Kw → 77.5Kw**


改修 空調設備 4階配管平面図 S=1/100 注1) 図示----- は既設を示す。
 2) 特記無き配管は天井内配管とする。

<設計図>

【機械】・室外機設置位置変更(塔屋から屋上へ)

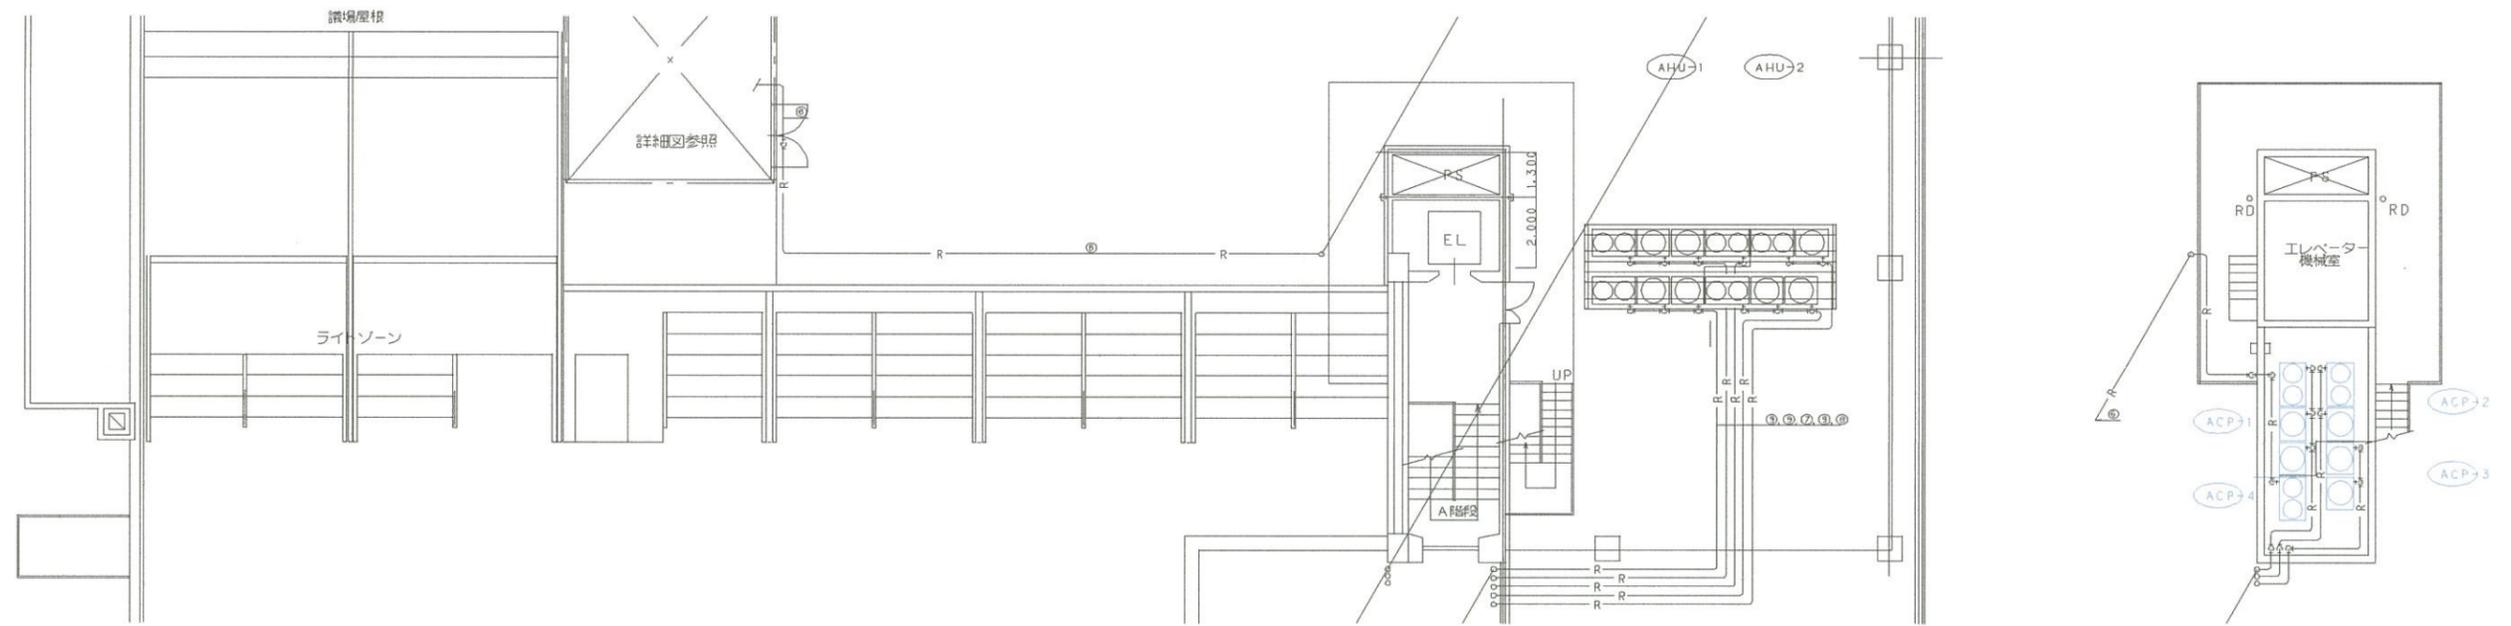


<変更>

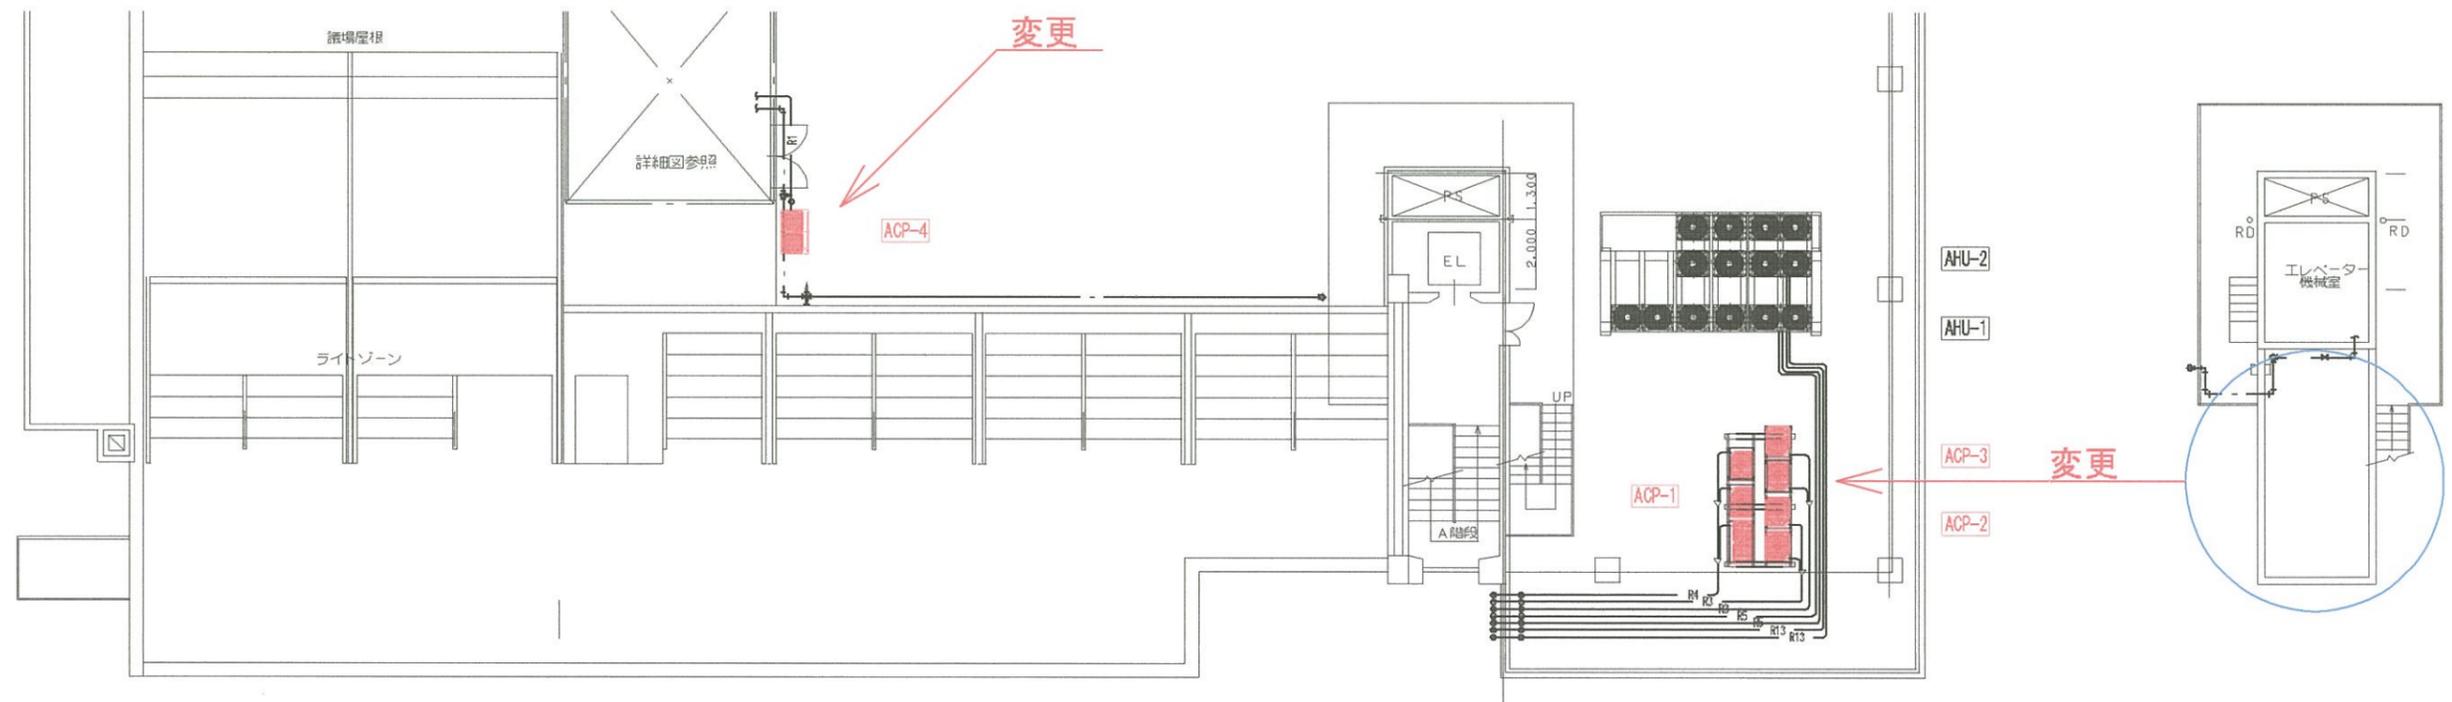

**【電気】・室外機位置変更に伴うケーブルラック追加
・室外機位置変更に伴う配線配管追加**

<変更>

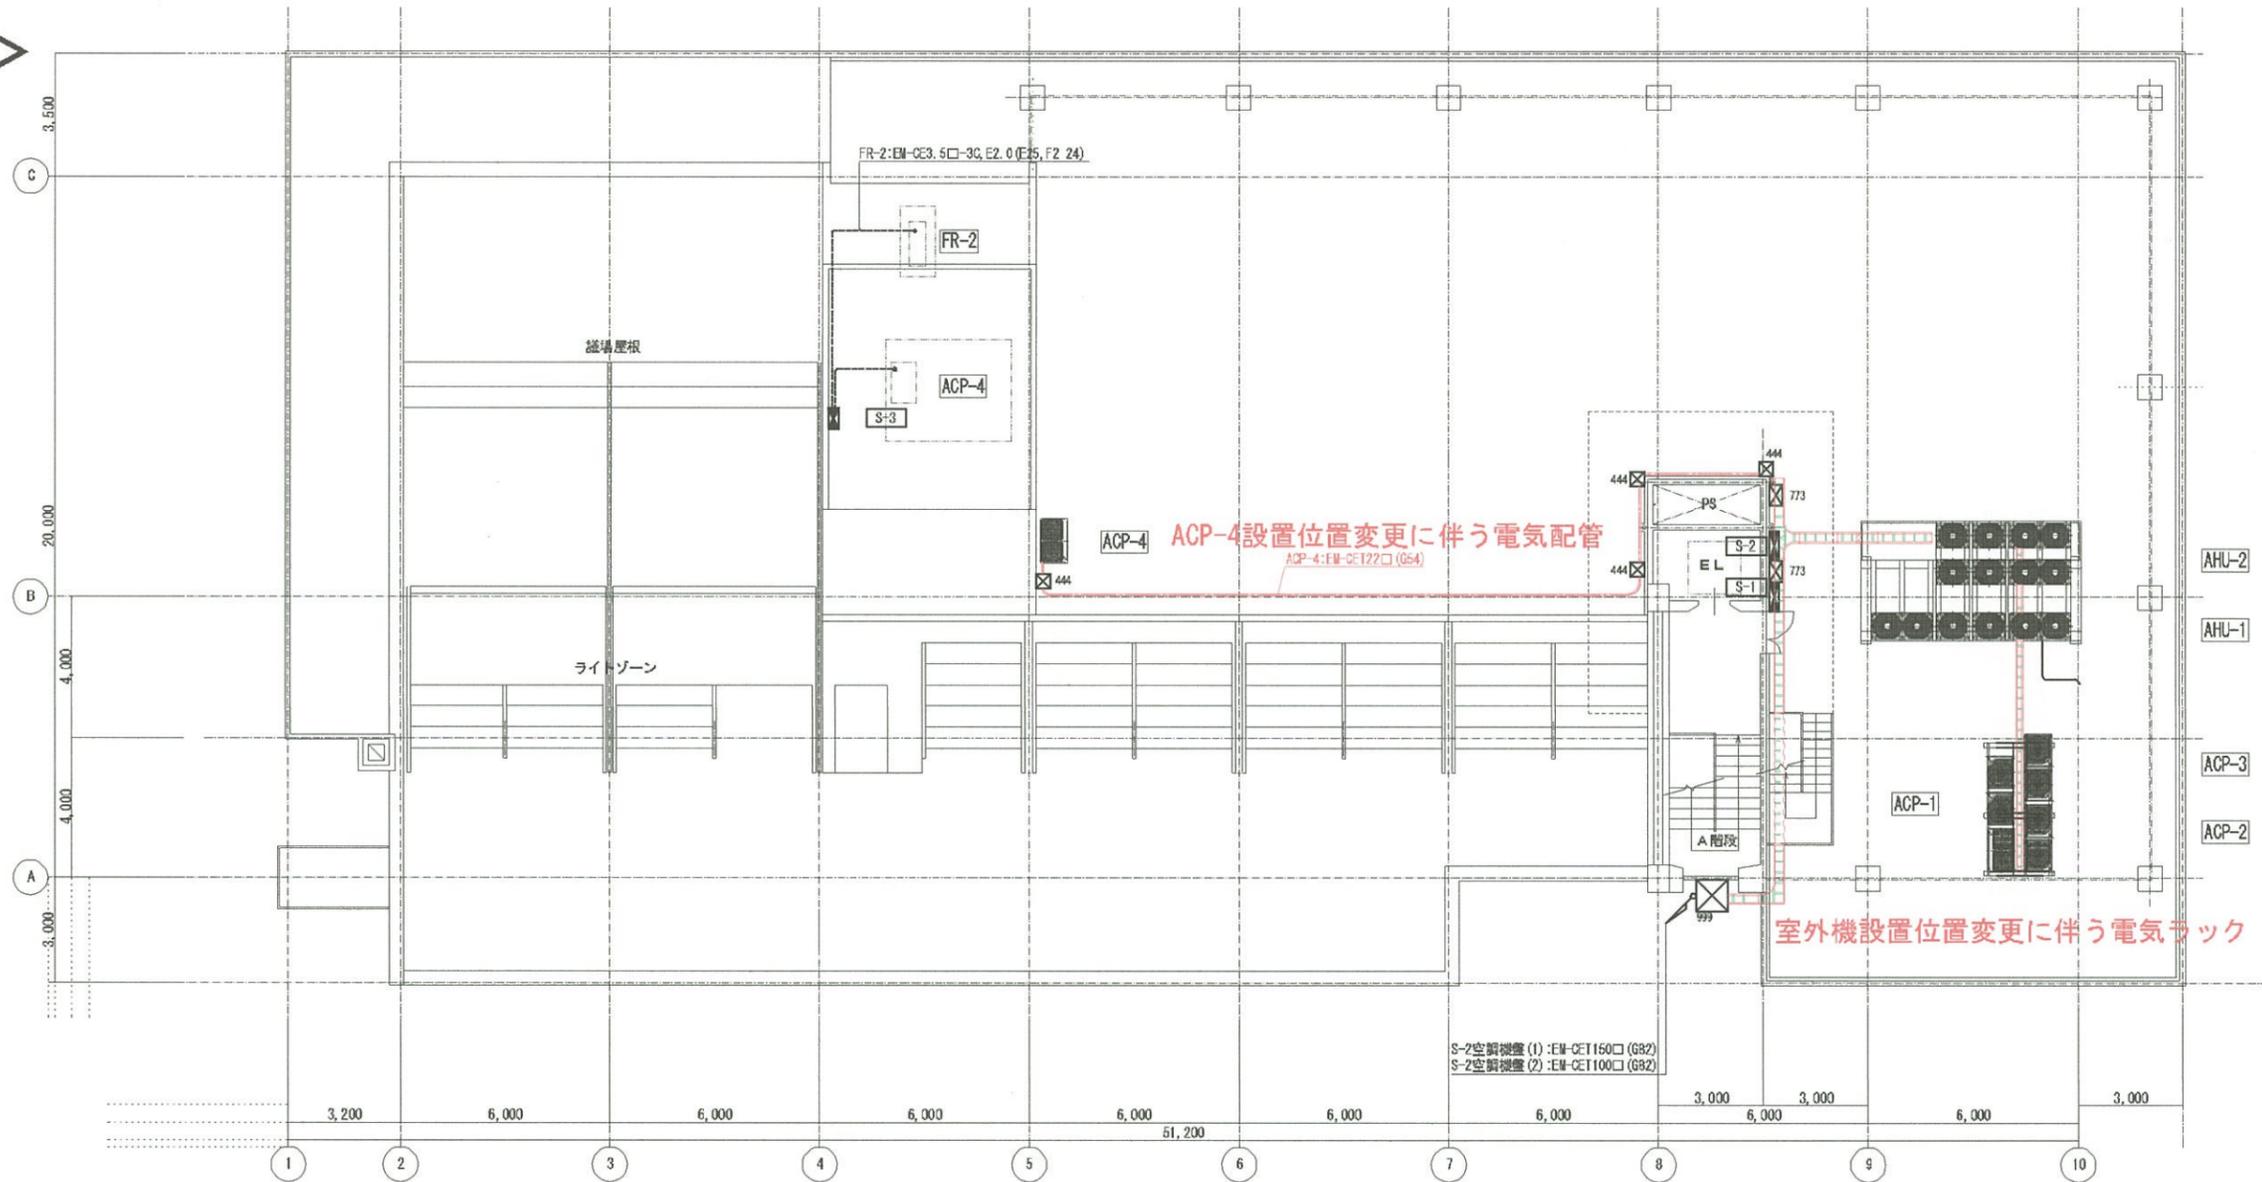

凡例		
記号	名称	備考
■775	ﾌﾟﾗｽﾀﾞ 700×700×350 HDZ製, 防水型	
■444	ﾌﾟﾗｽﾀﾞ 400×400×400 HDZ製, 防水型	


※付記02は浴敷蓋給排水製を示す

改修 本庁舎 電灯・動力設備 屋上階平面図 S=1/100


- ※注記
 1) 図示太線は、改修及び新設を示す。
 2) 破線は取除を示し、今回工事改修対象外とする。
 3) 特記なき記号は凡例を参照する。

【建築】・サッシ工事に伴う仮設養生(間仕切り)追加

<設計図>

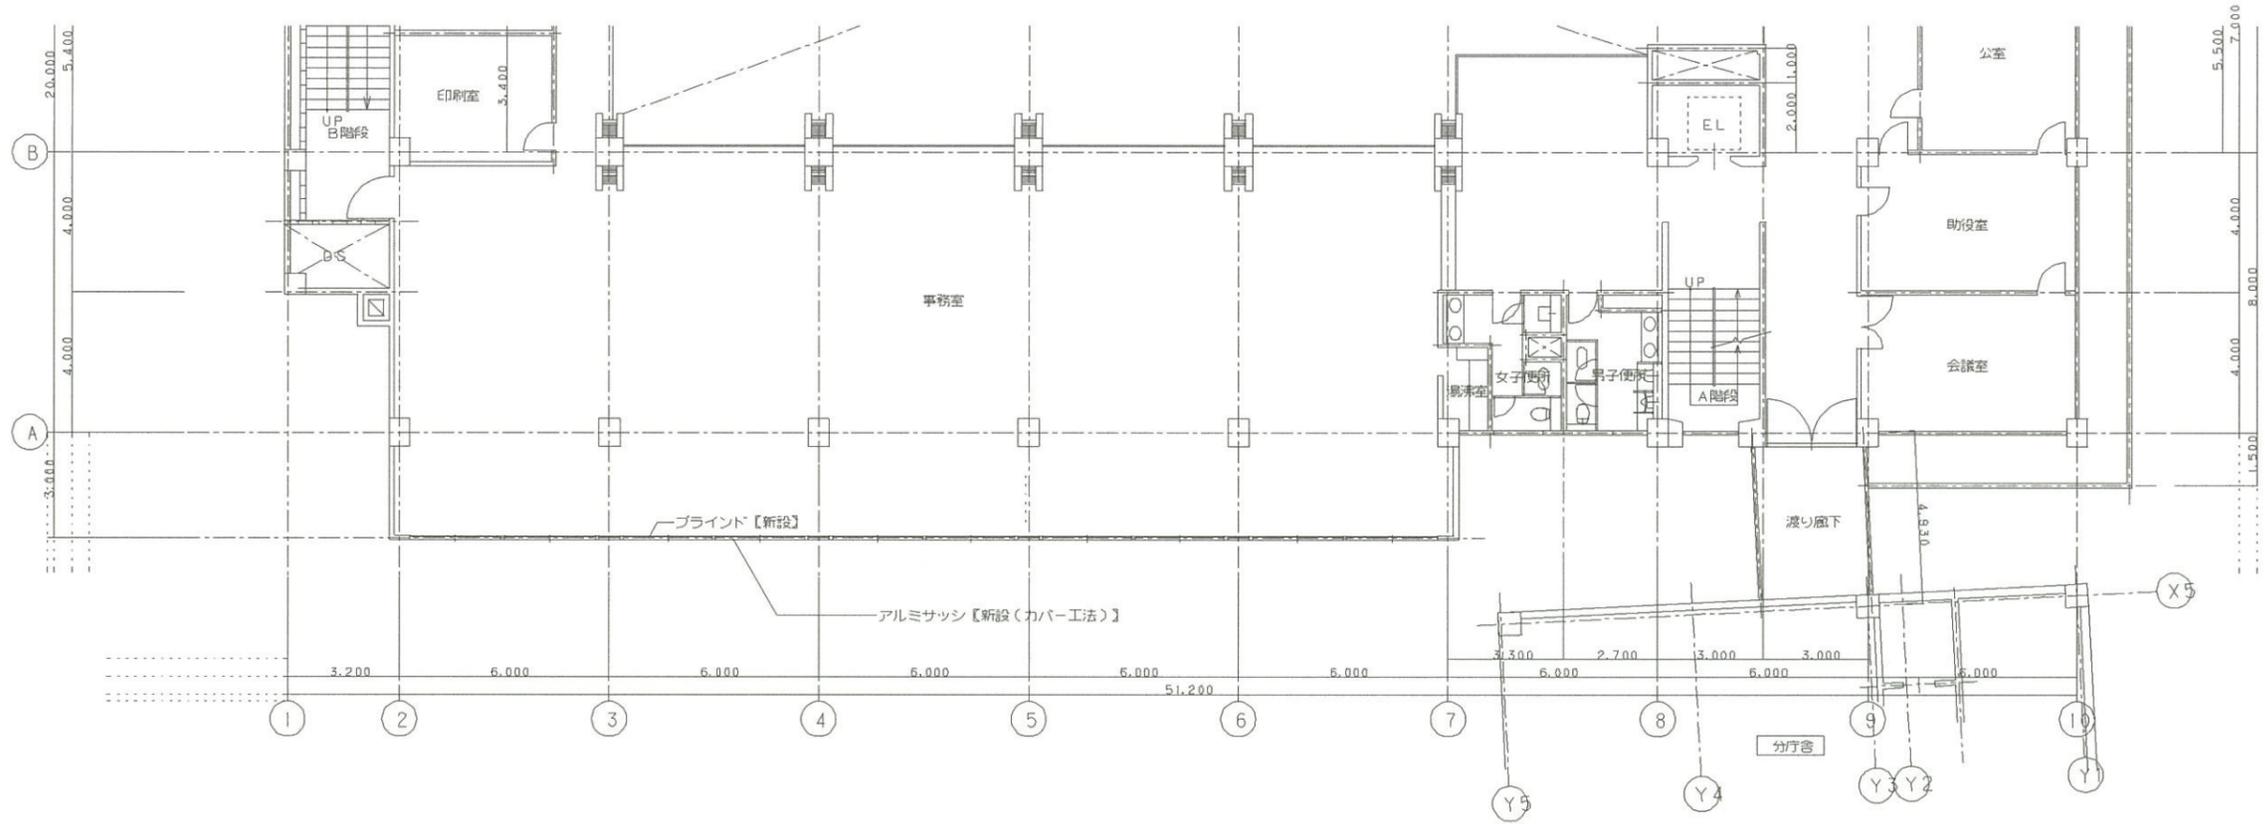


<変更>

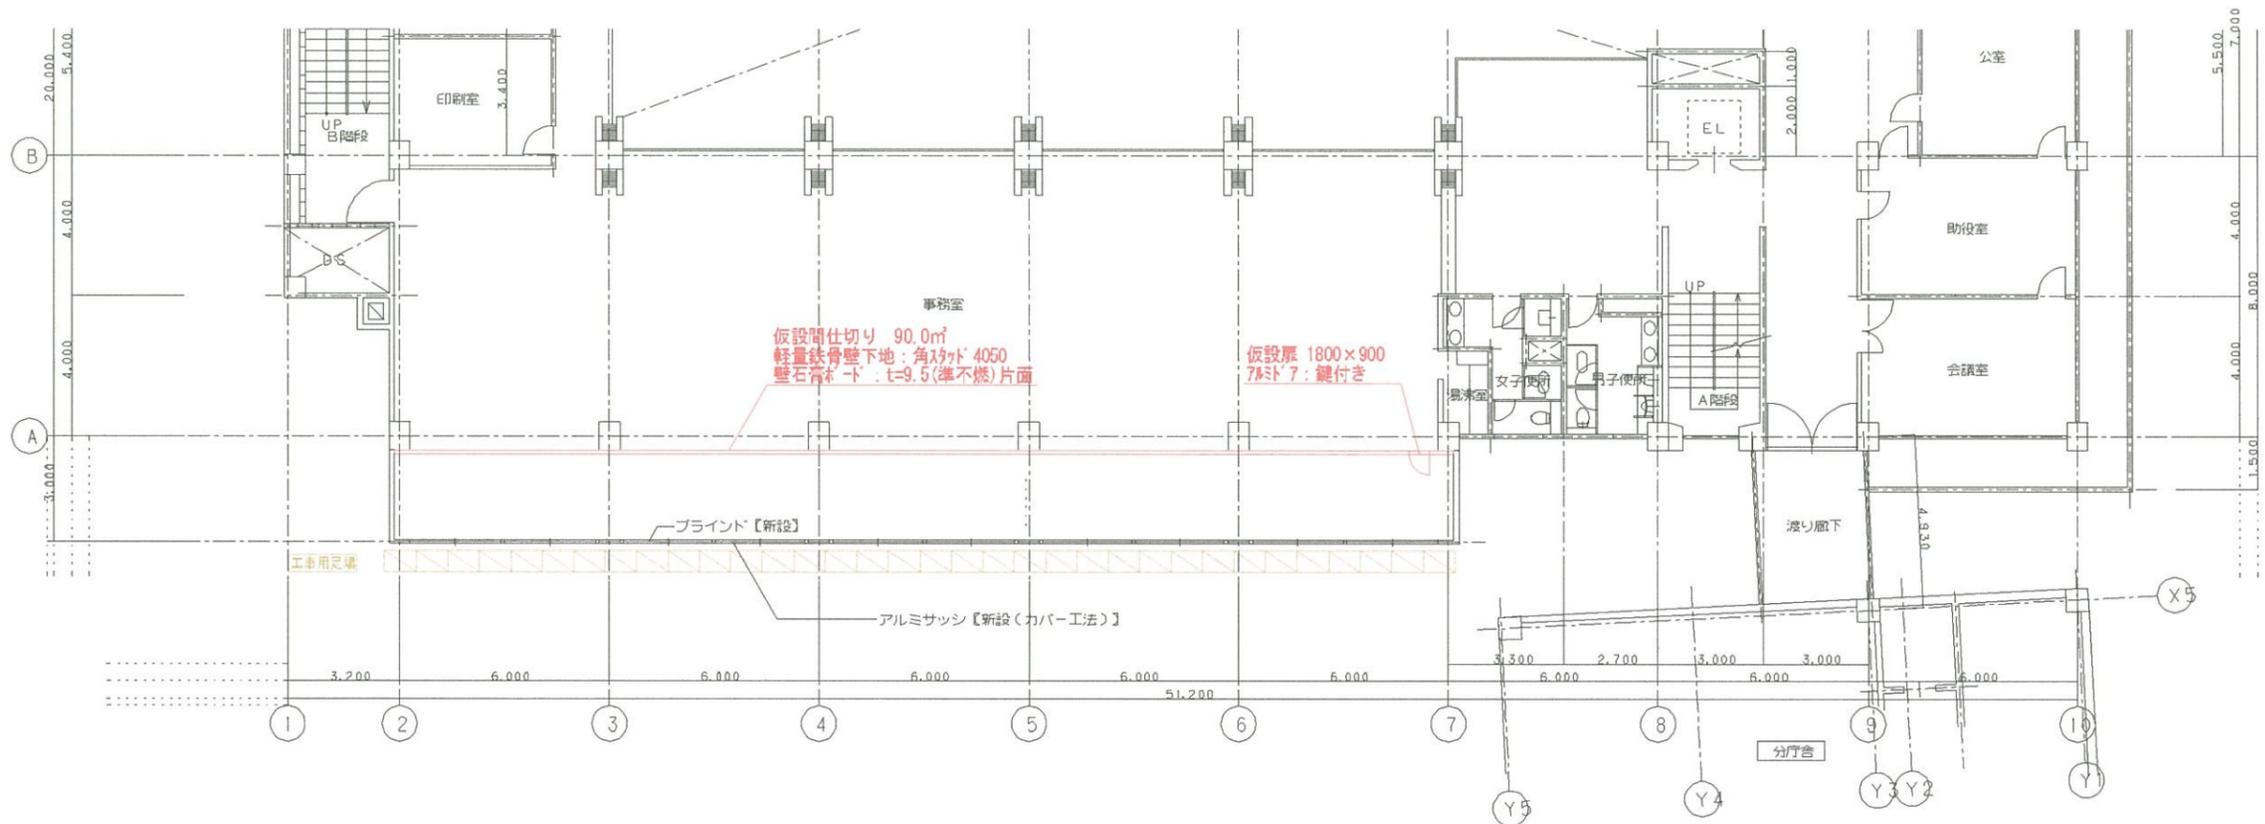


【建築】・氷蓄熱室内SUSグレーチングを縞鋼板へ変更

< 設計図 >

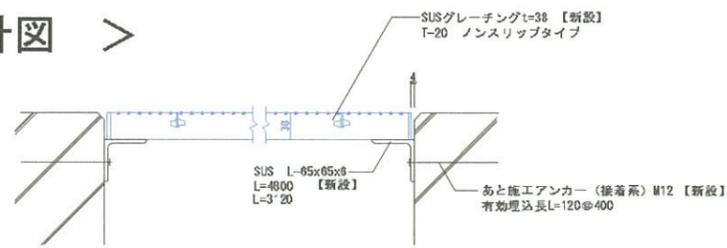


グレーチング 部分詳細図 S=1/5

< 変更 >

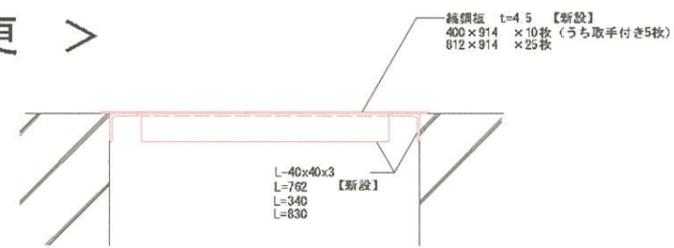

縞鋼板 部分詳細図 S=1/5

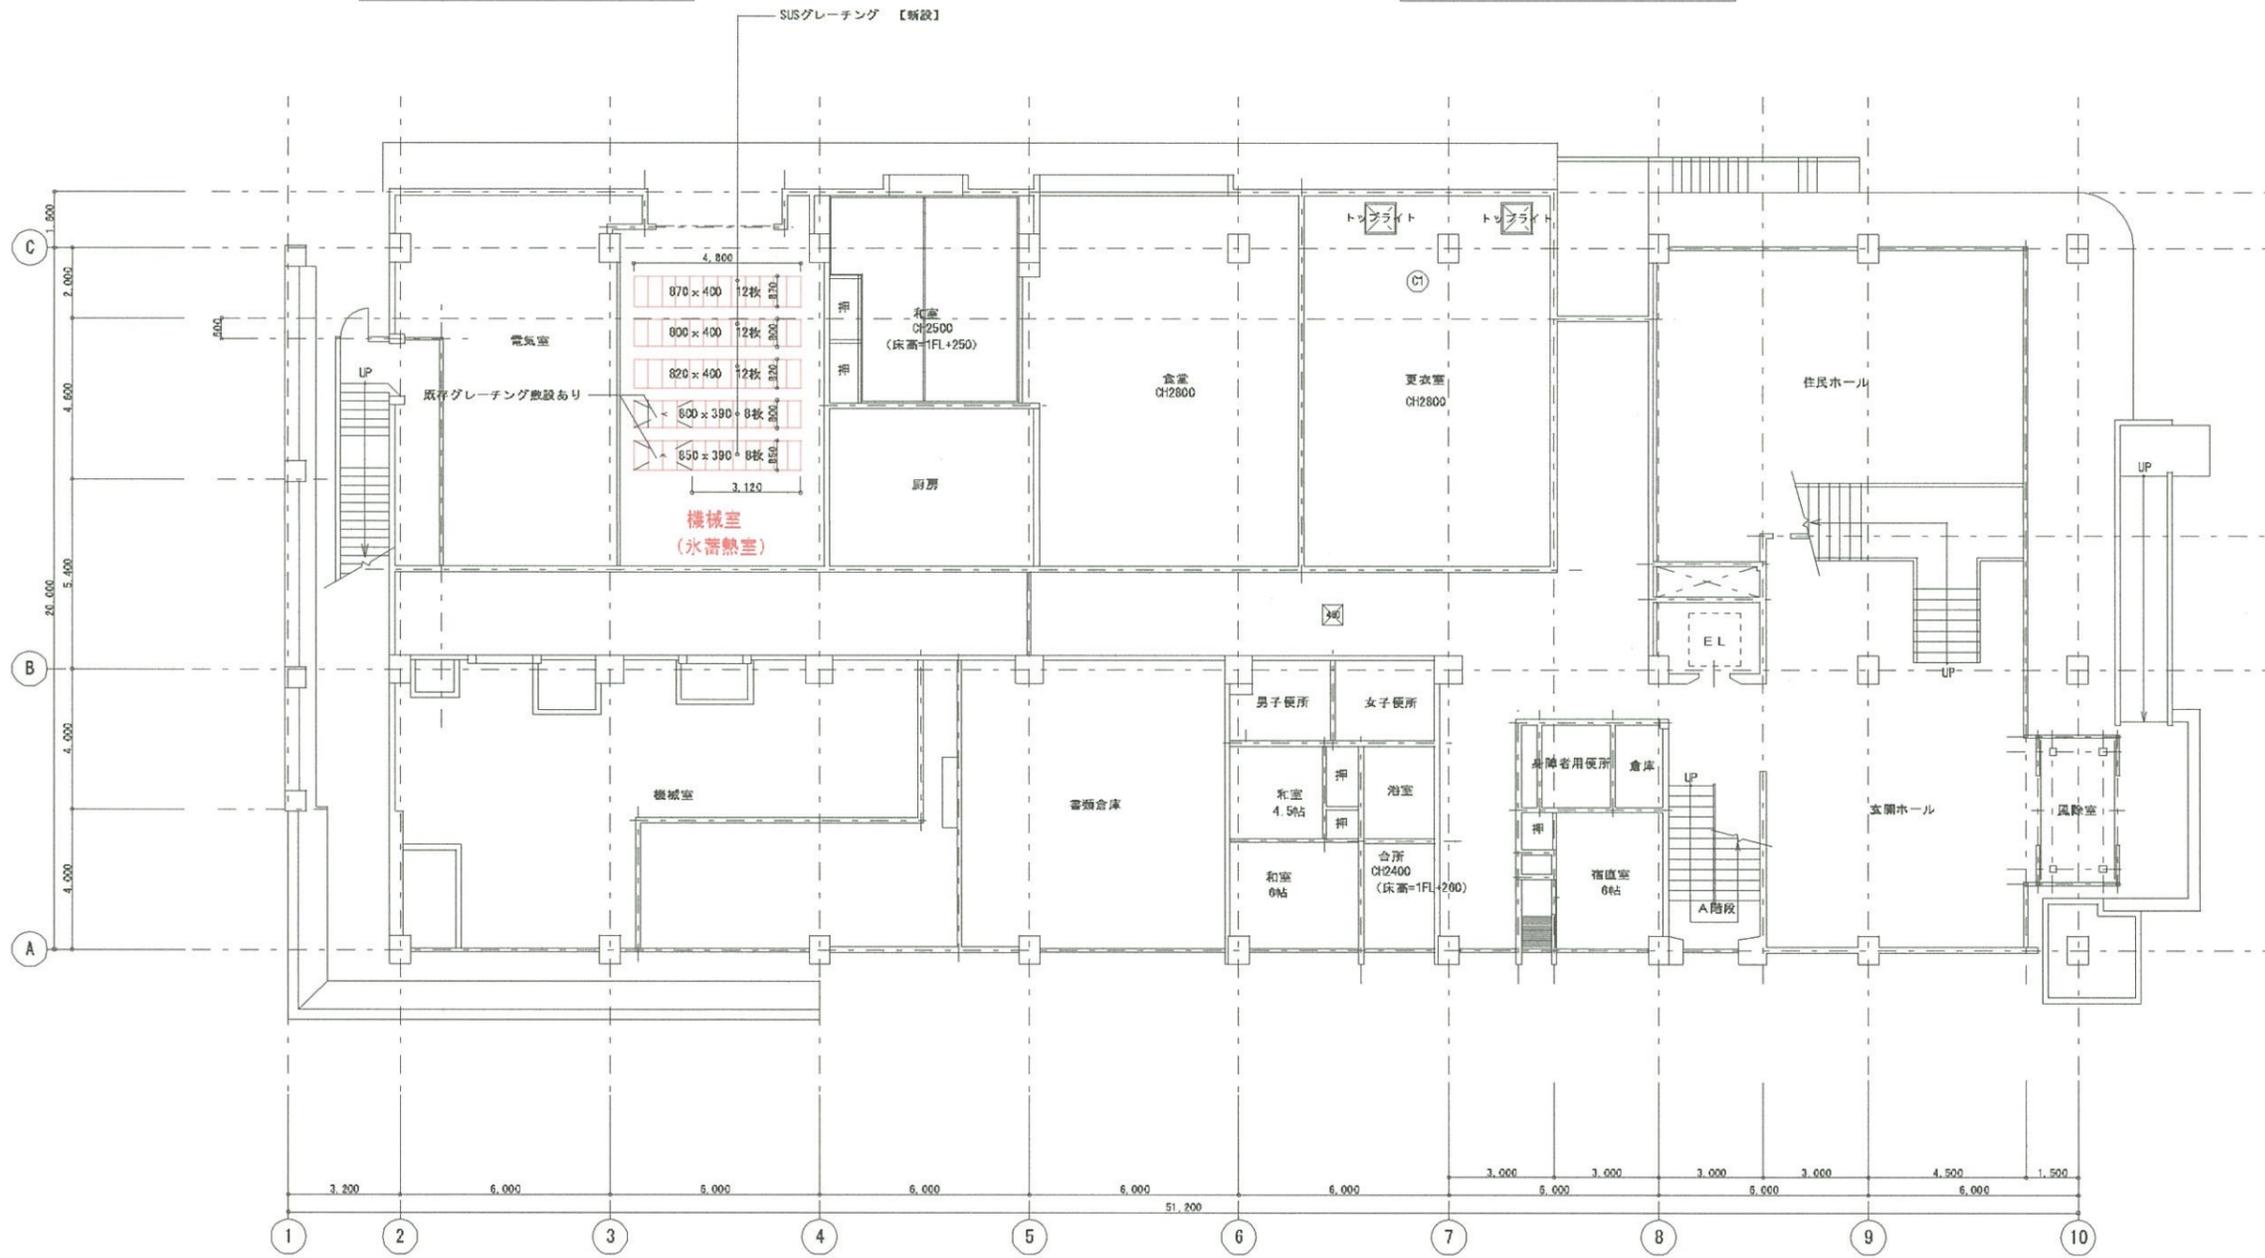

1階平面図図 S=1/100
(改修後)