






配置図

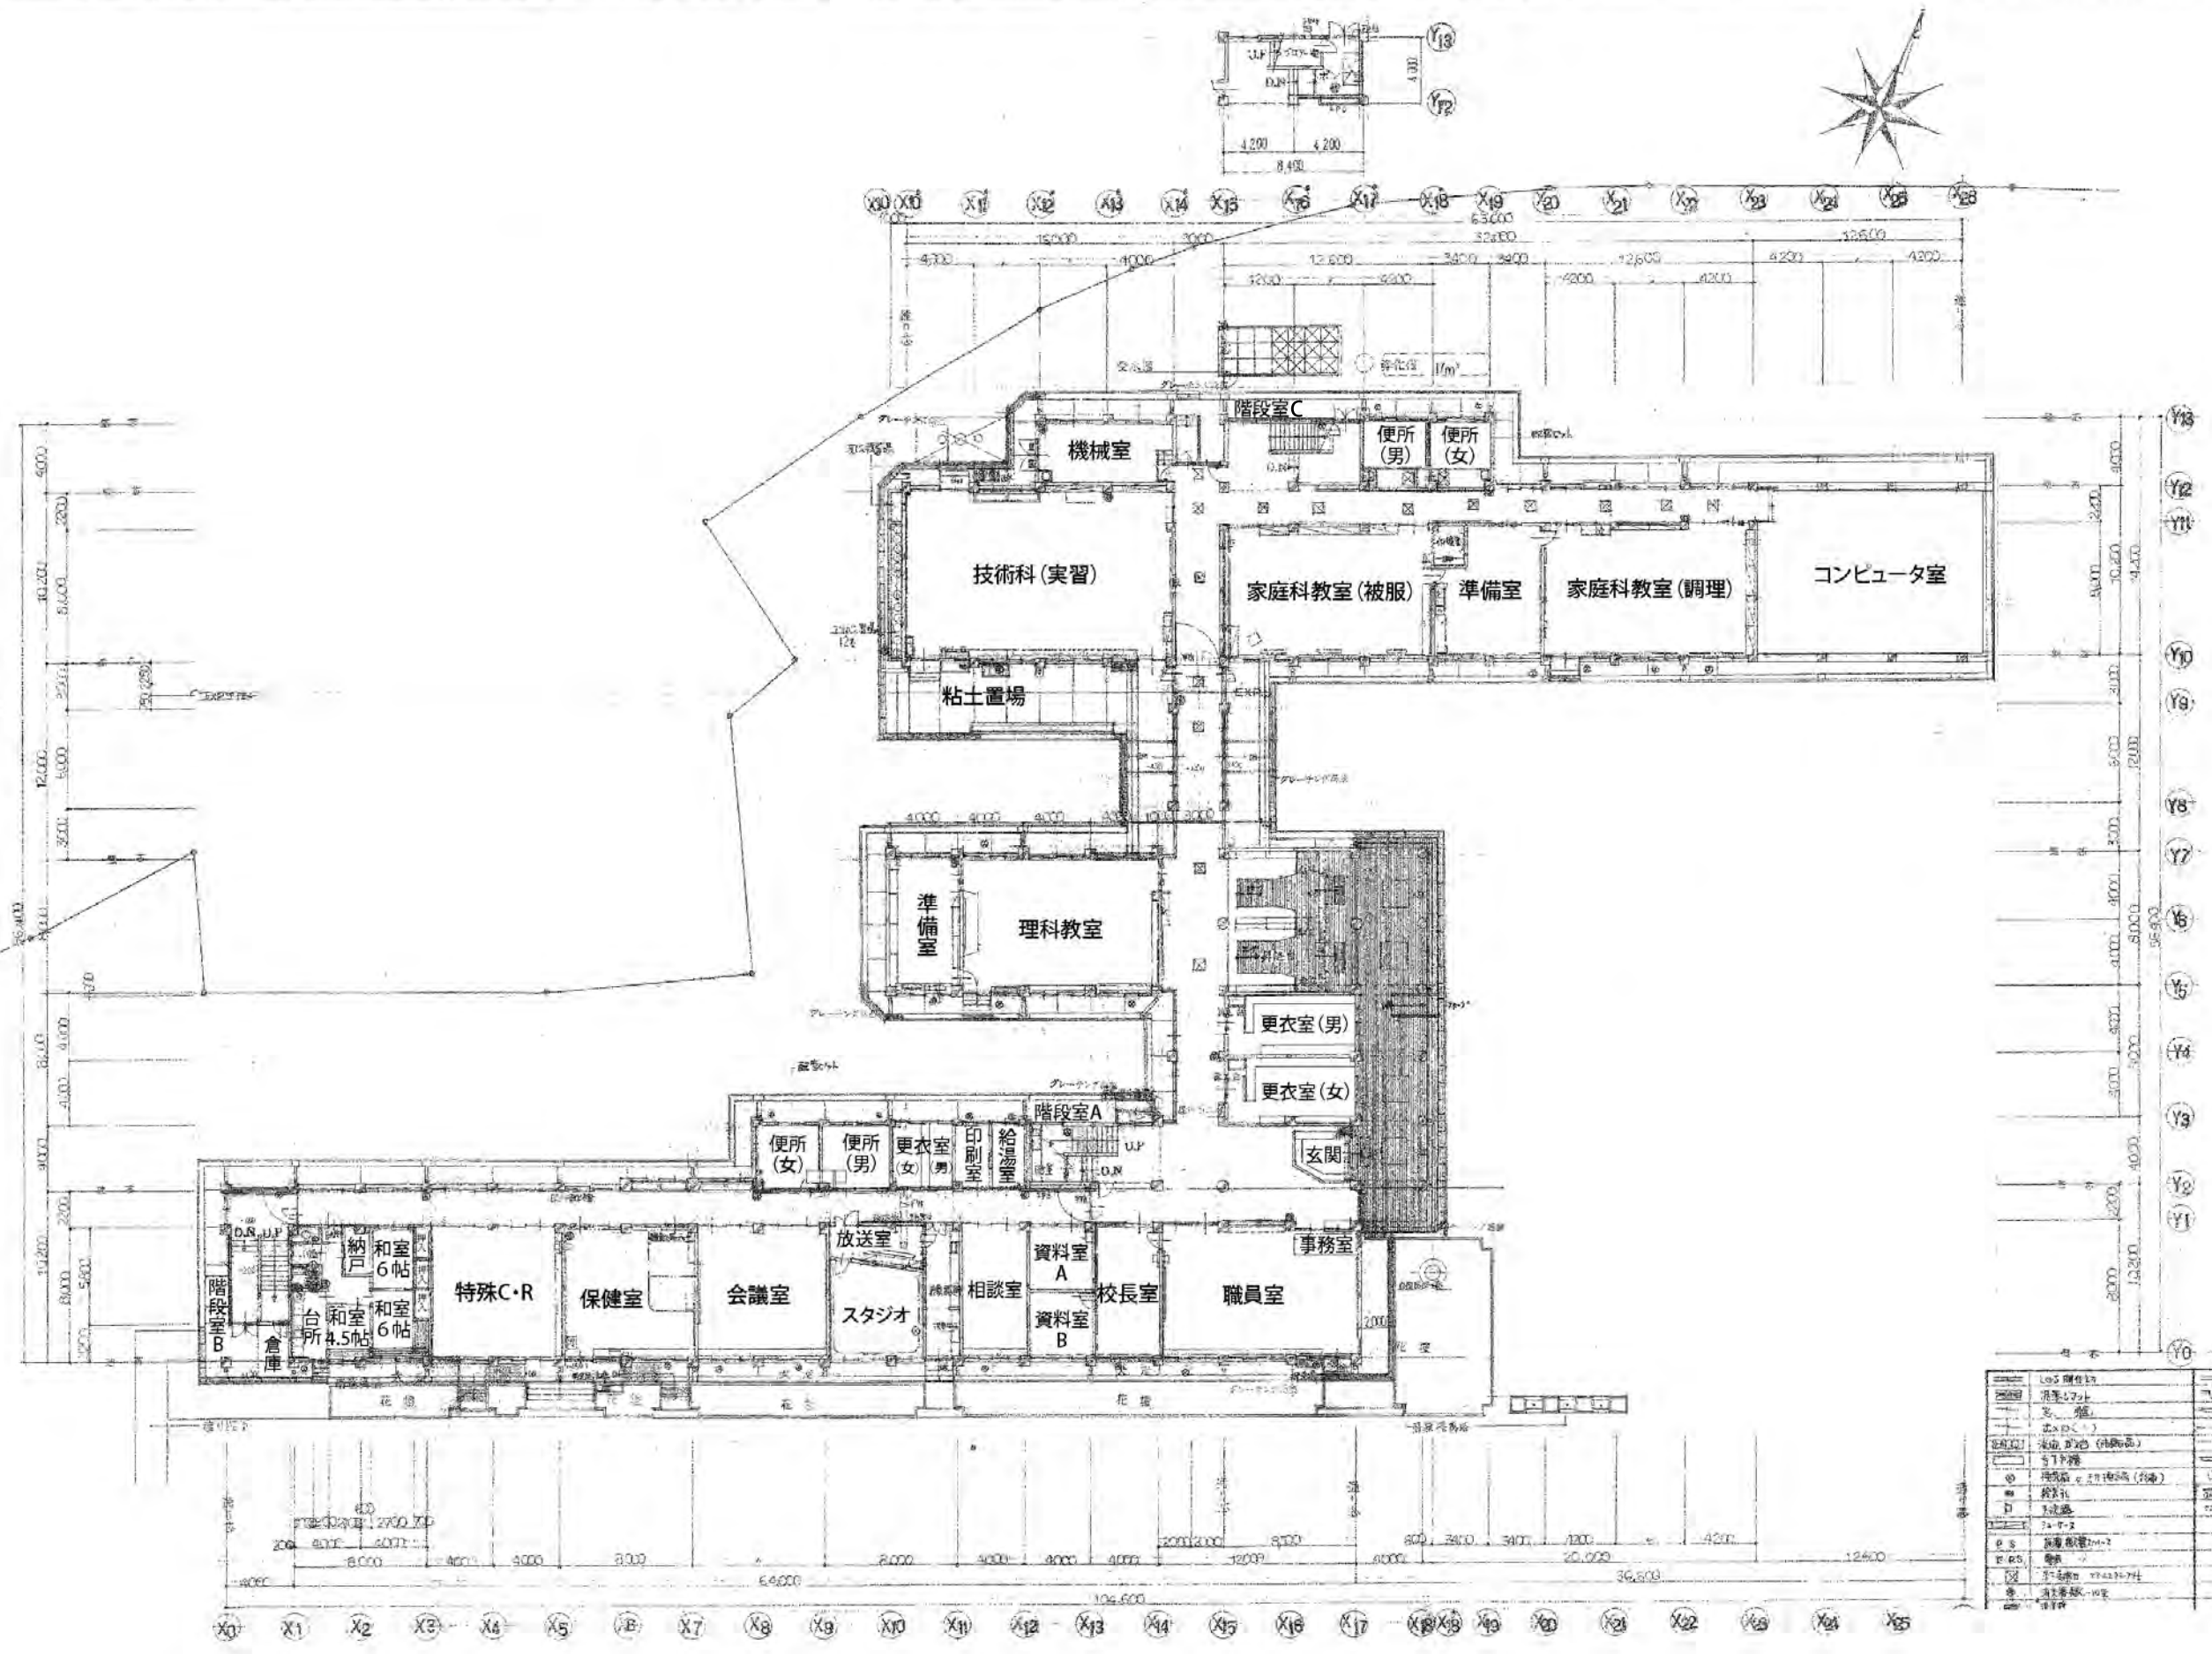



校舎1階平面図

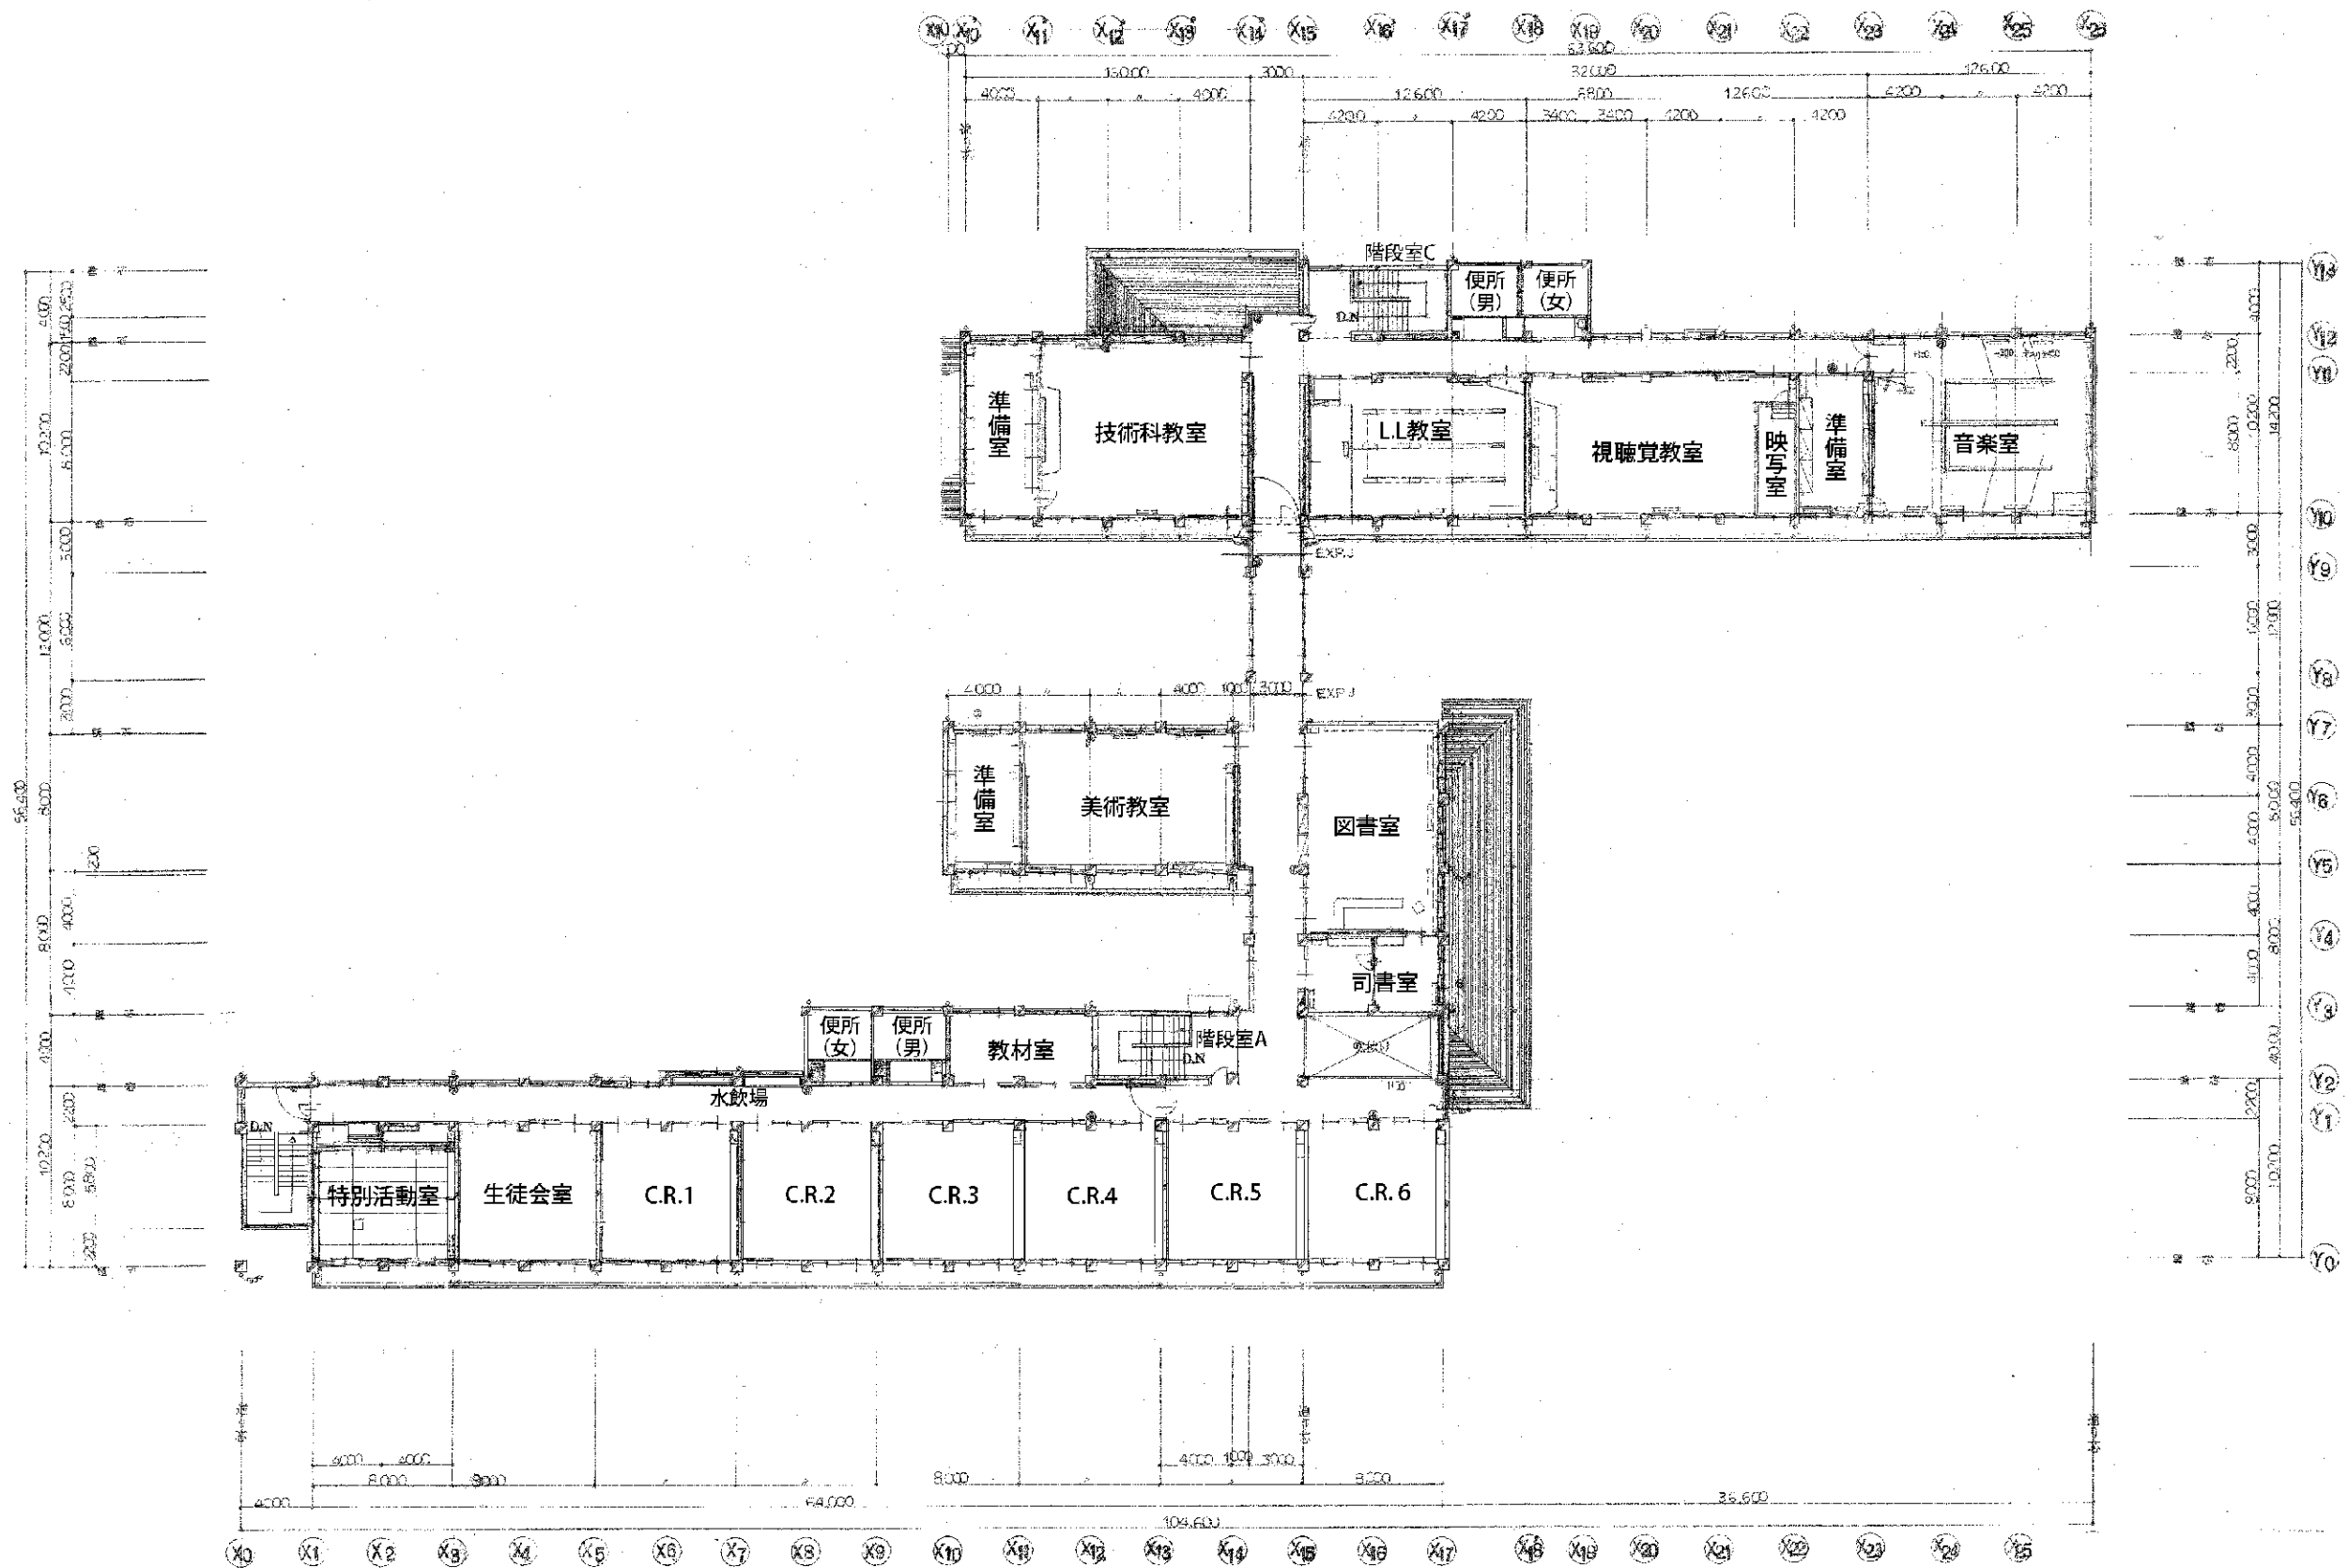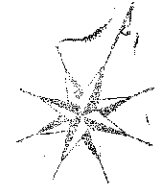

校舎 2階平面図




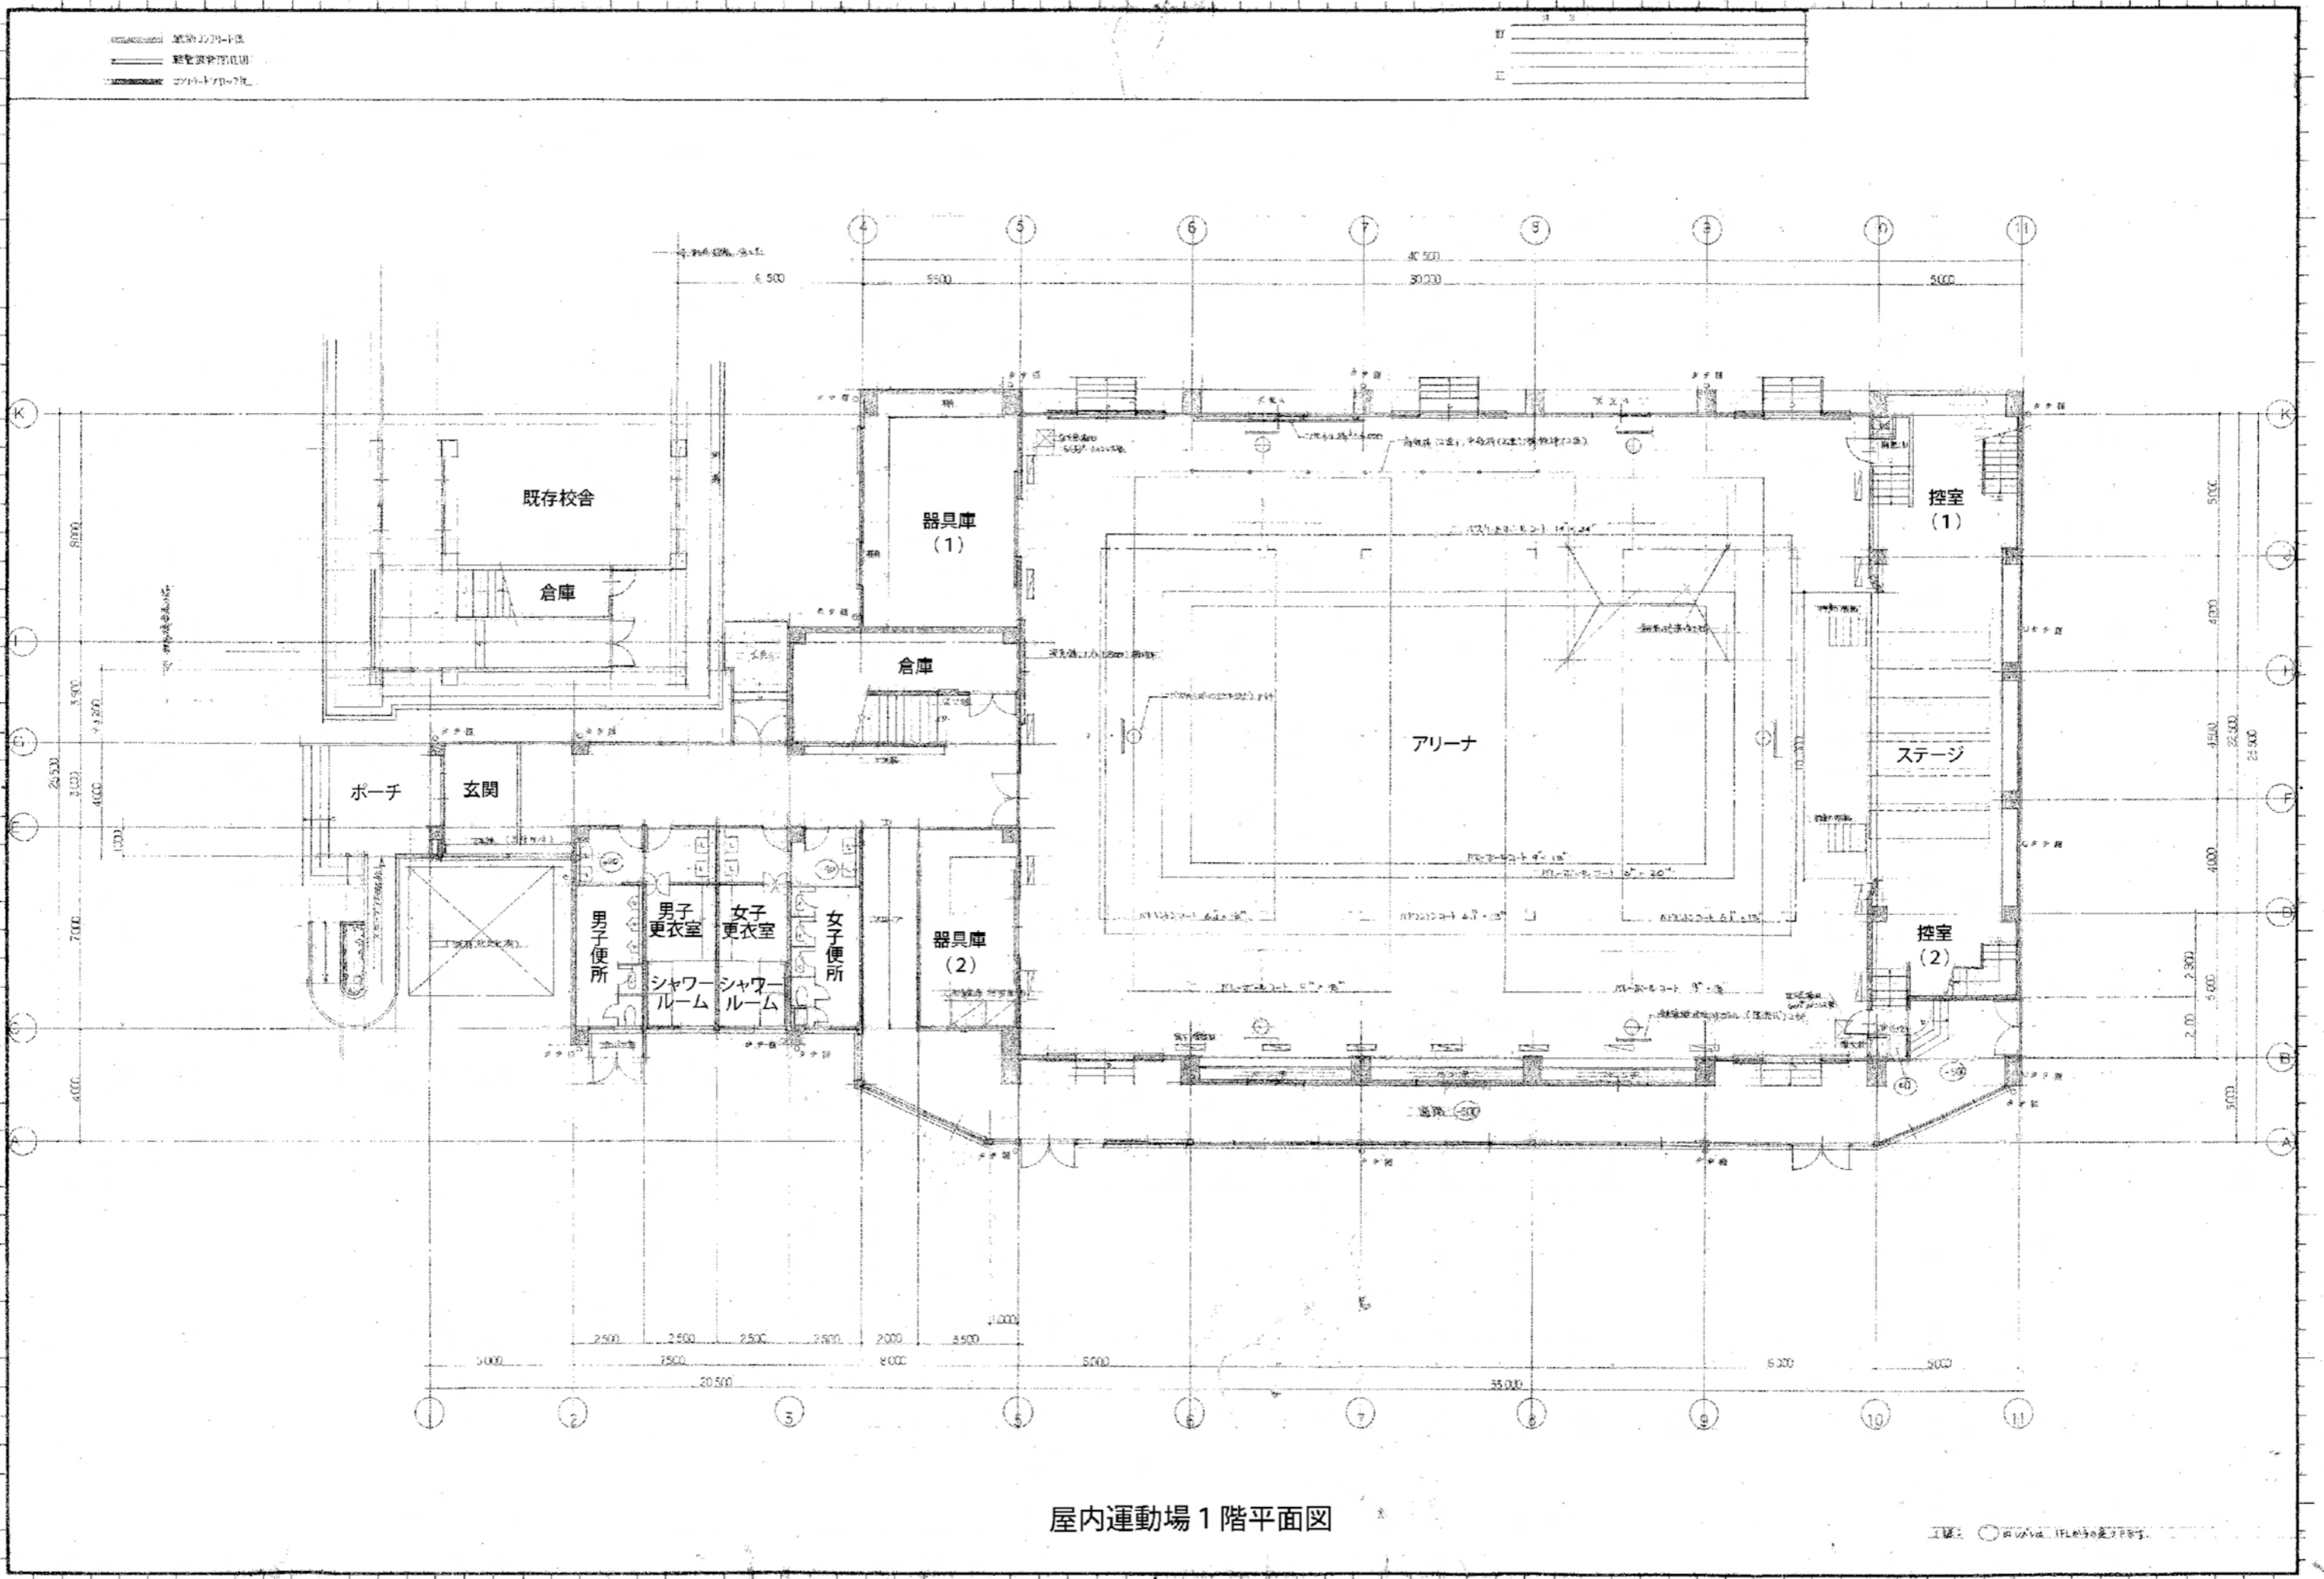

屋内運動場 1階平面図



訂 _____
 正 _____

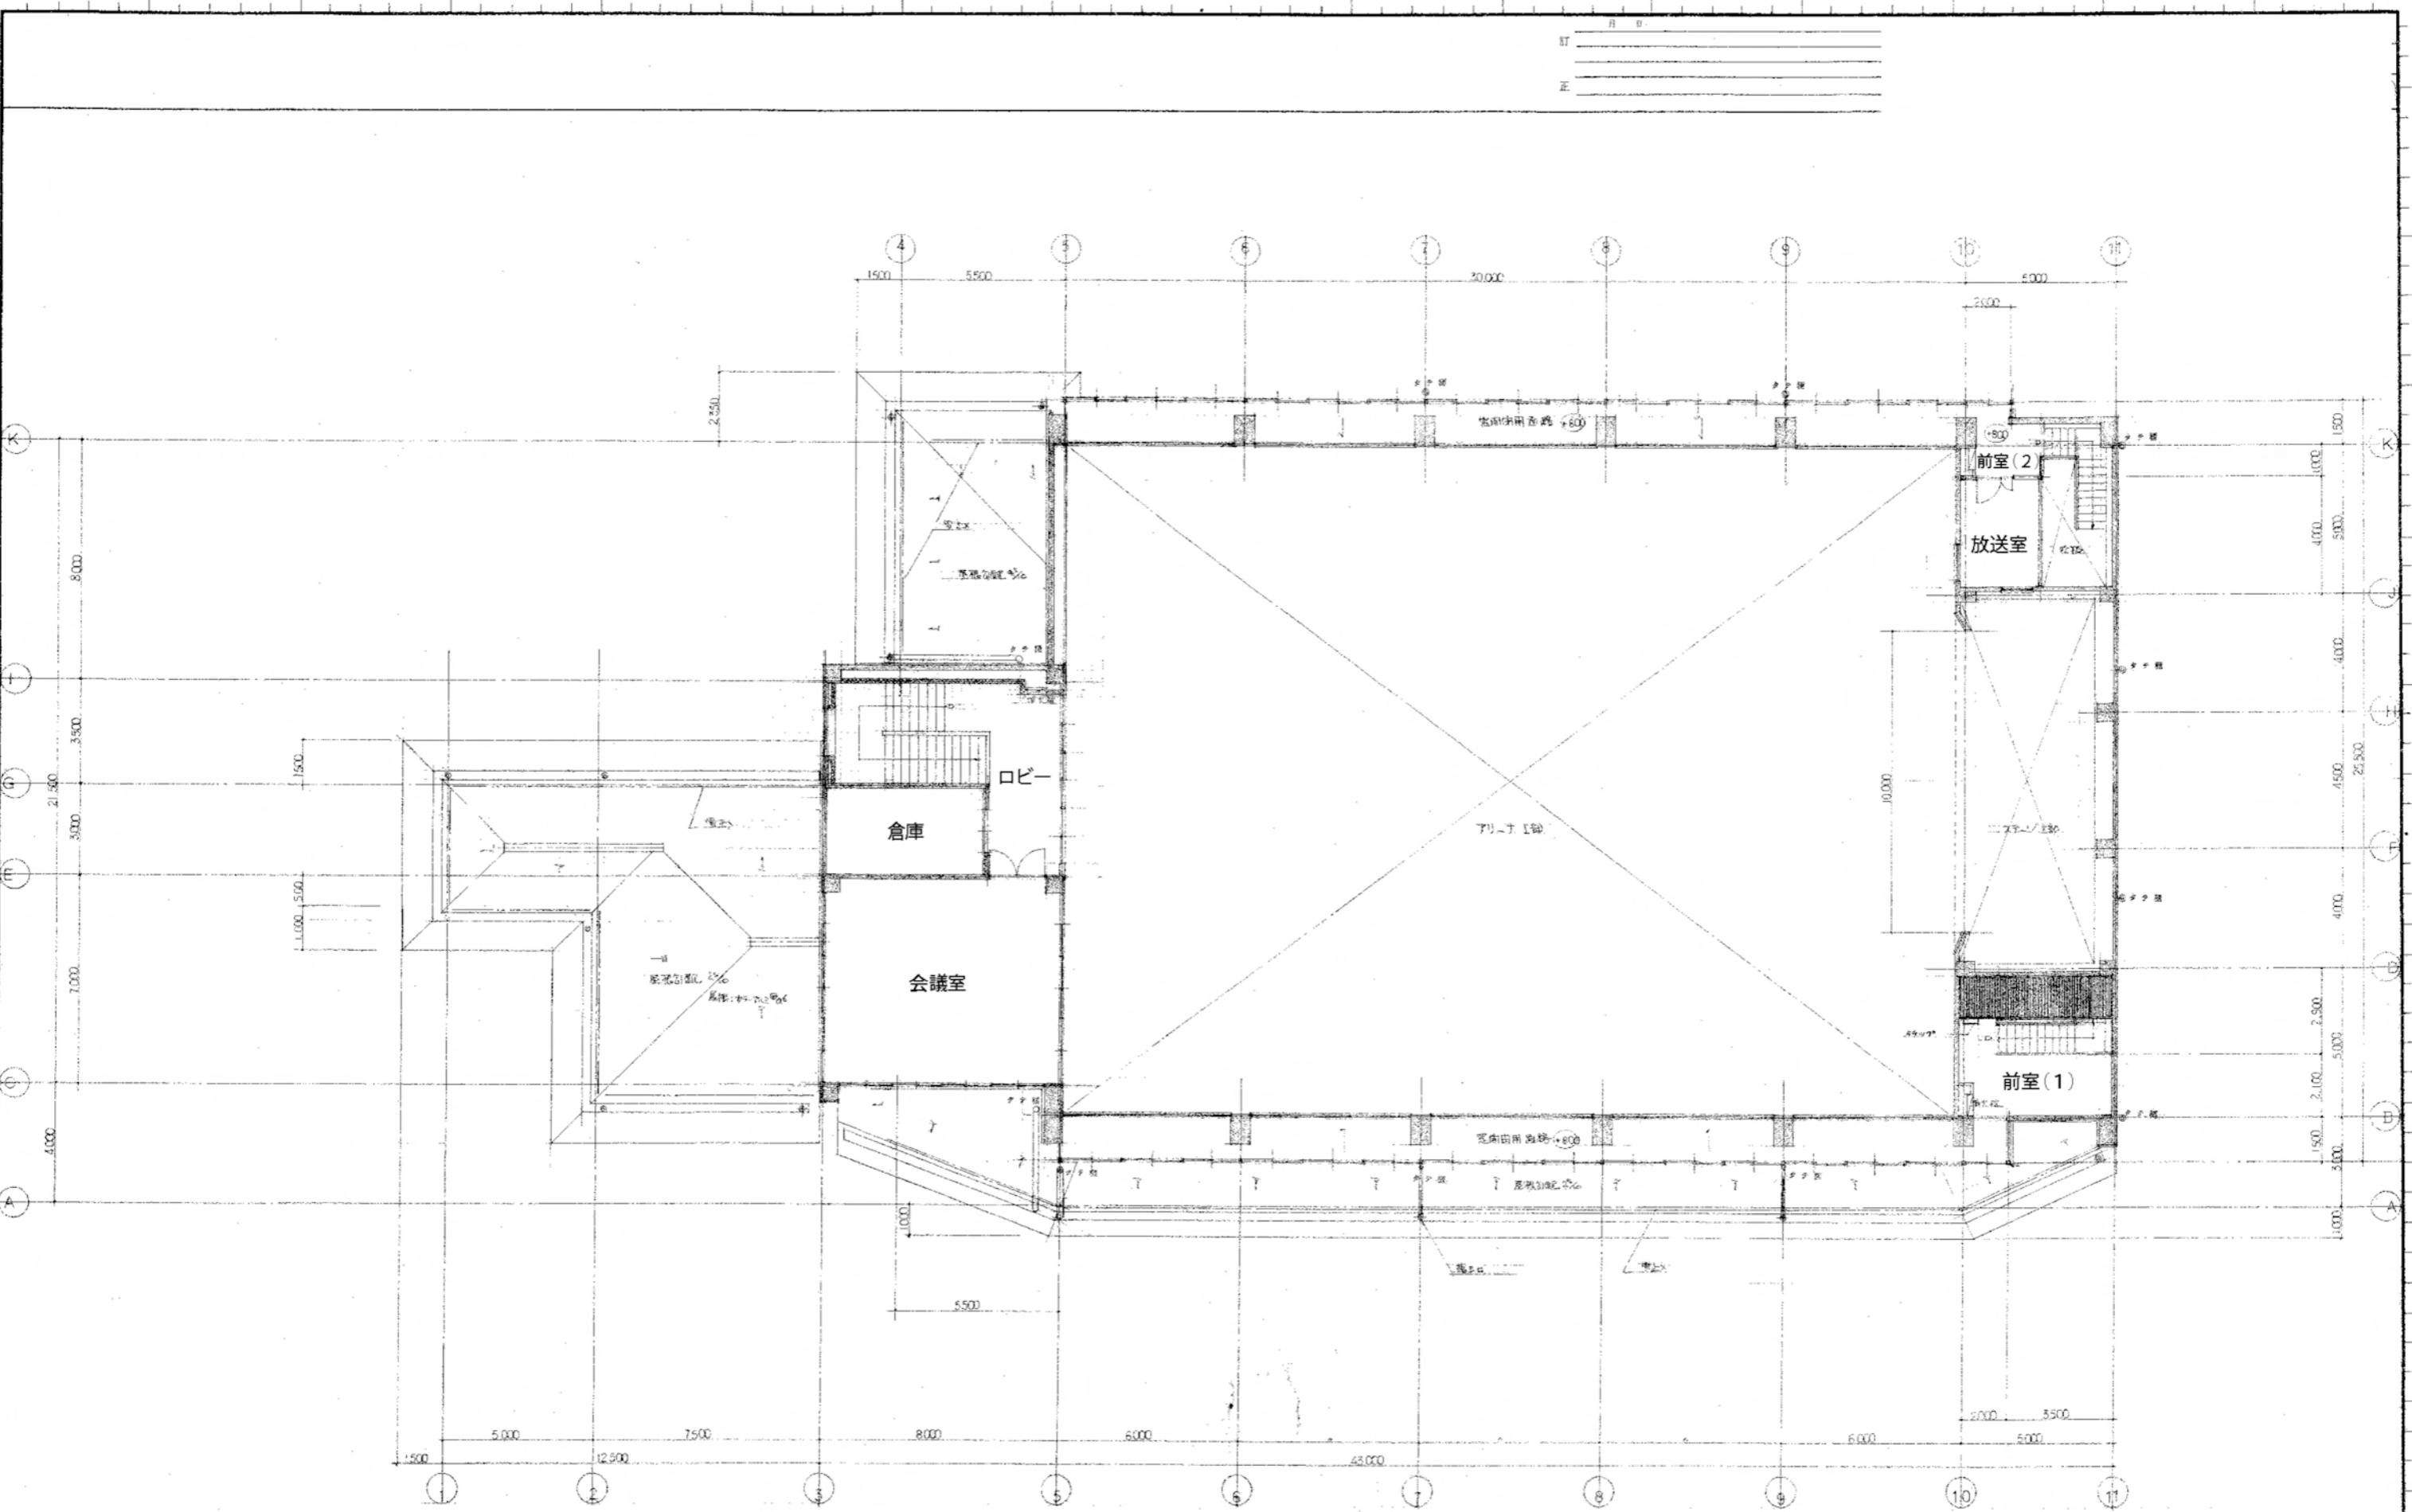


屋内運動場2階平面図

(註) 1000mmFLの高低差あり。

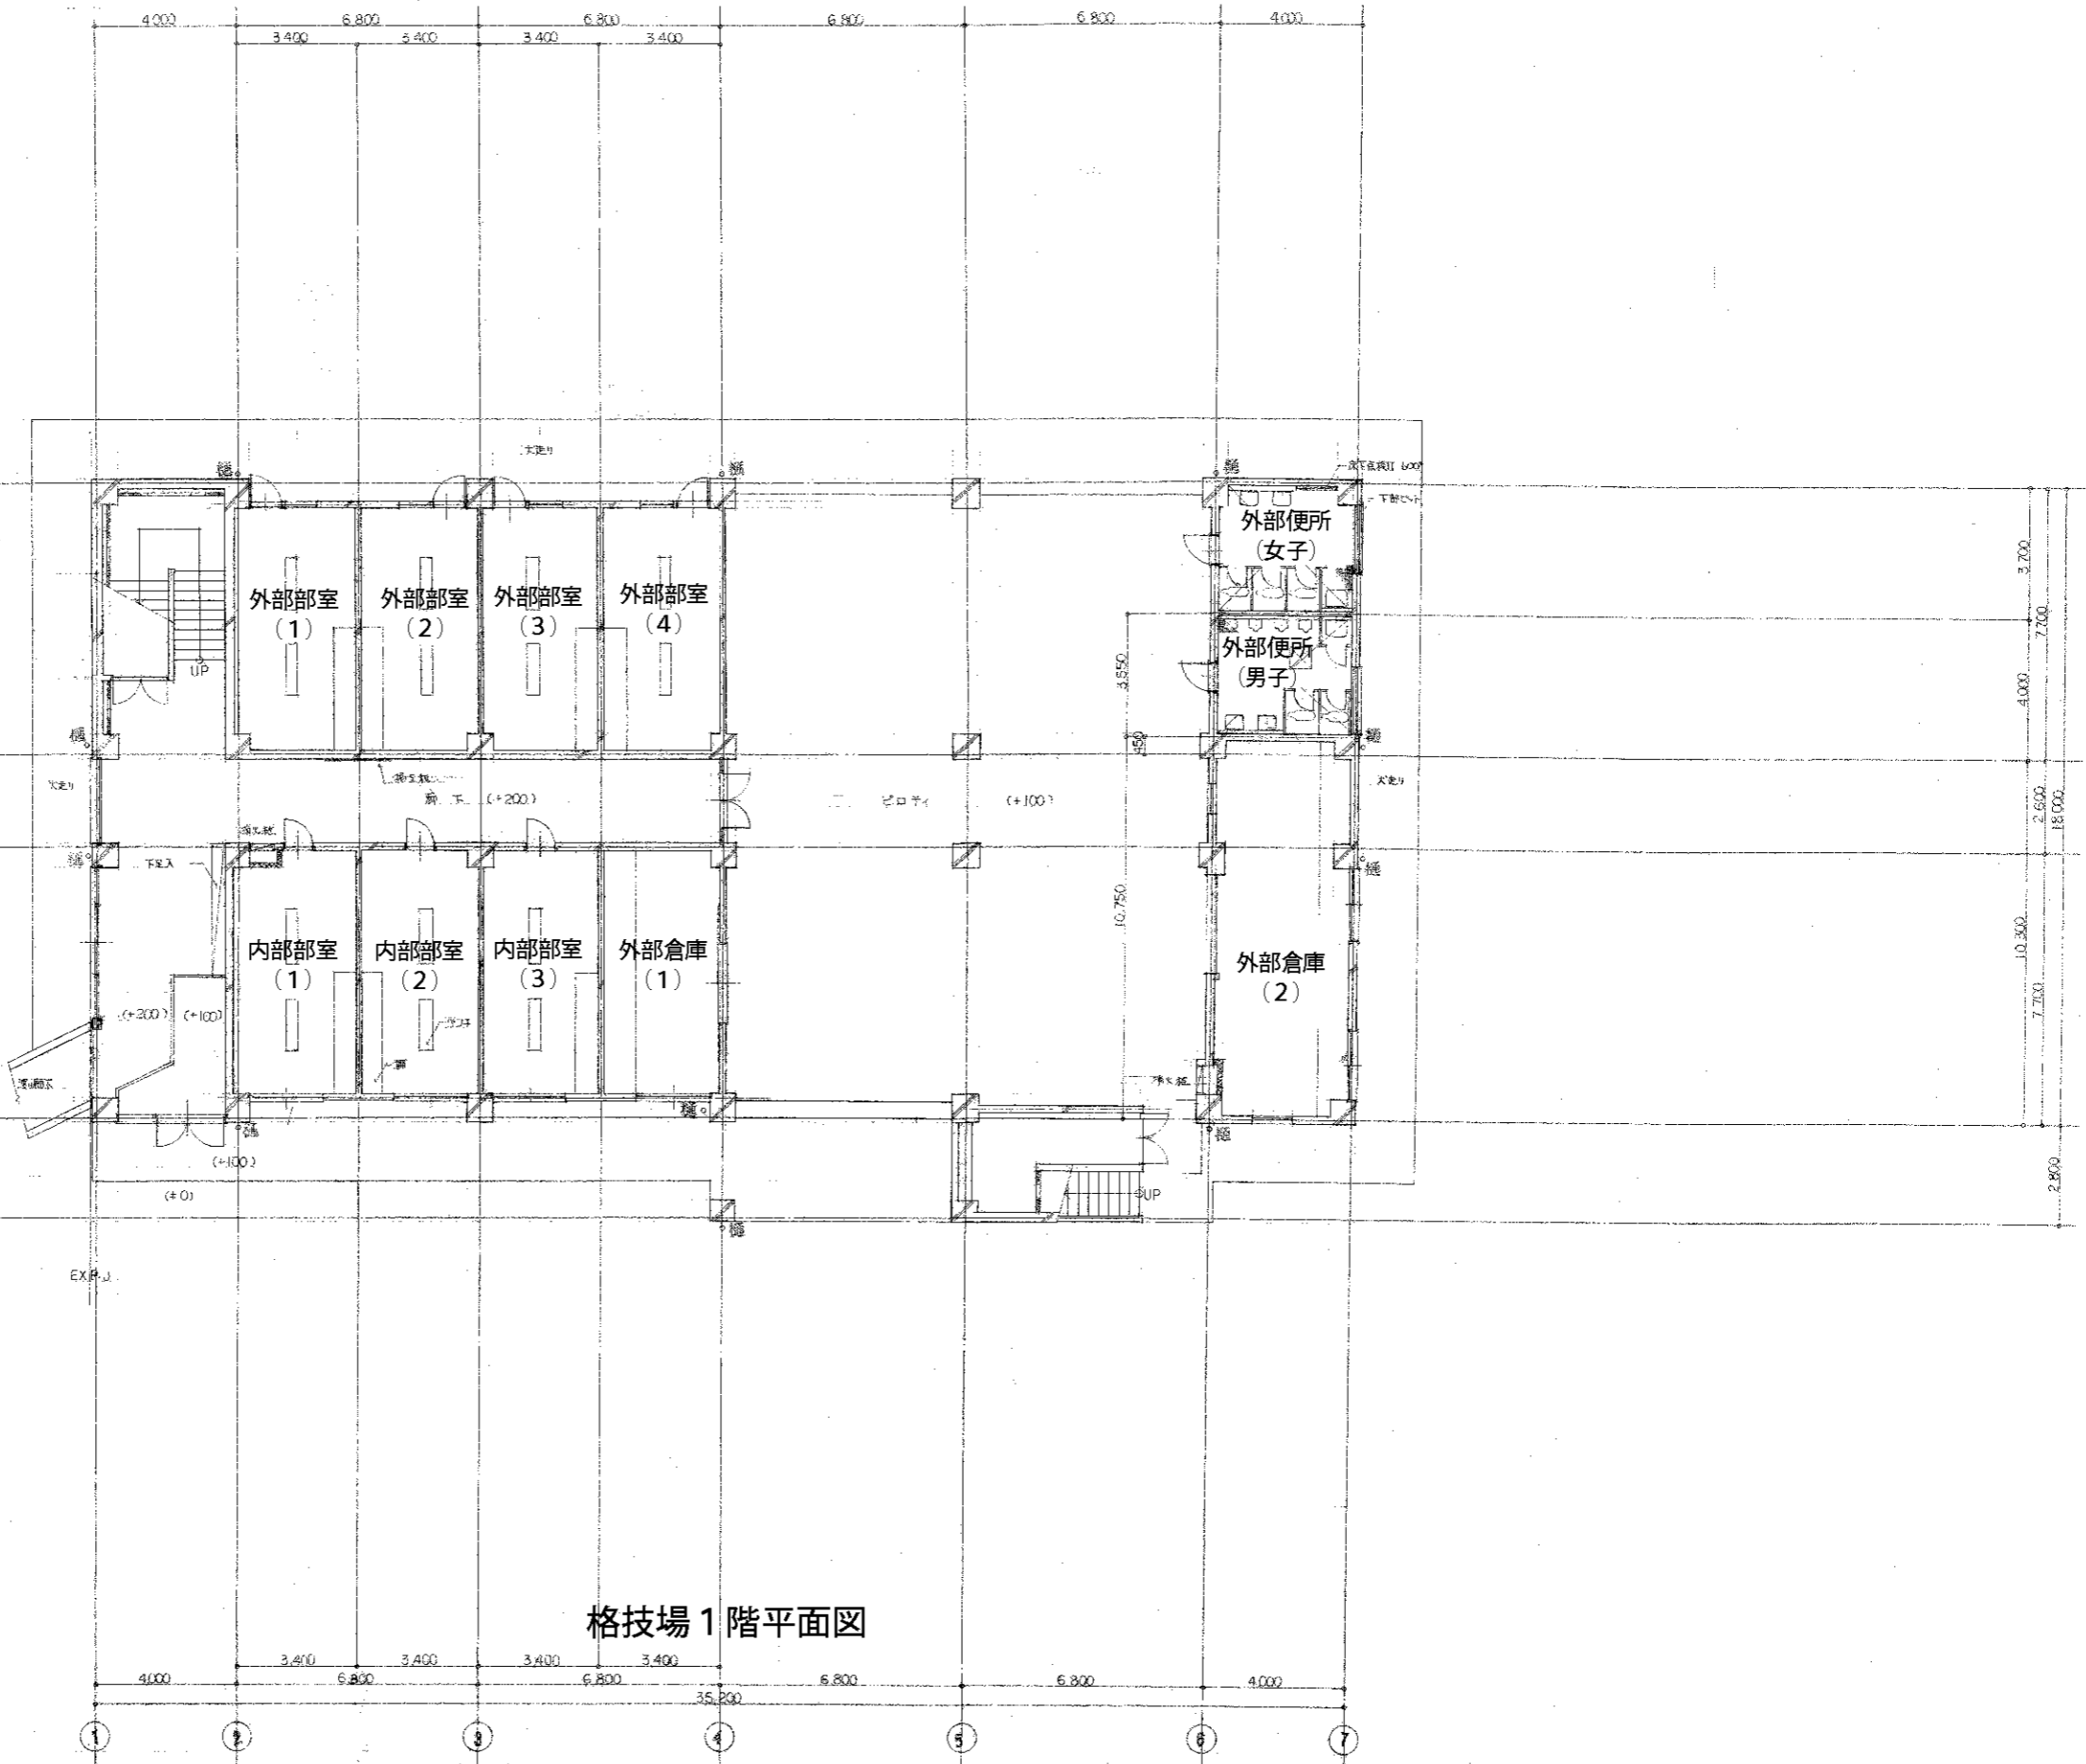

格技場1階平面図

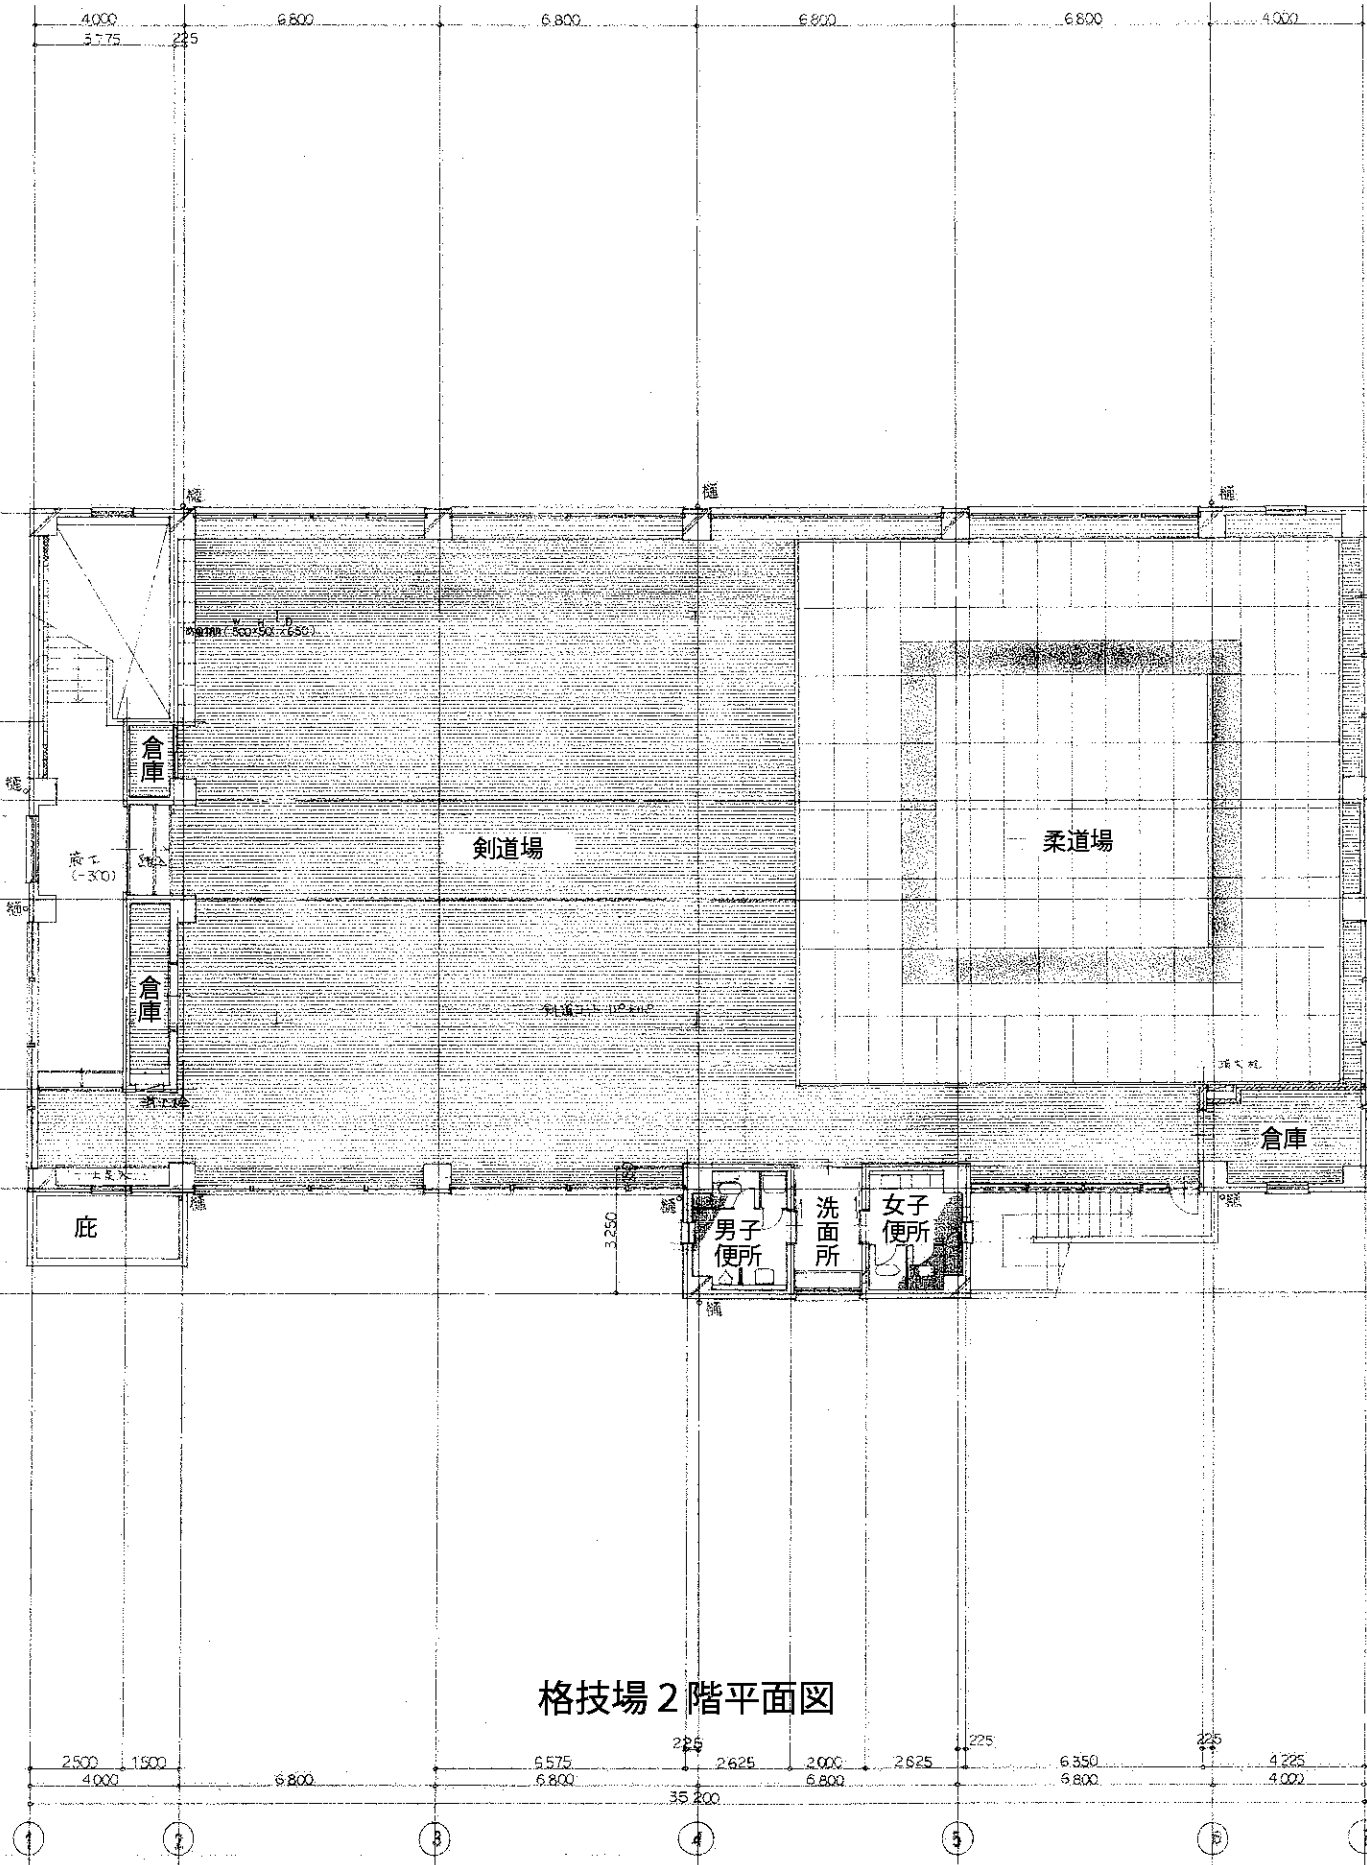

格技場 2階平面図